



LINKERGEVEL

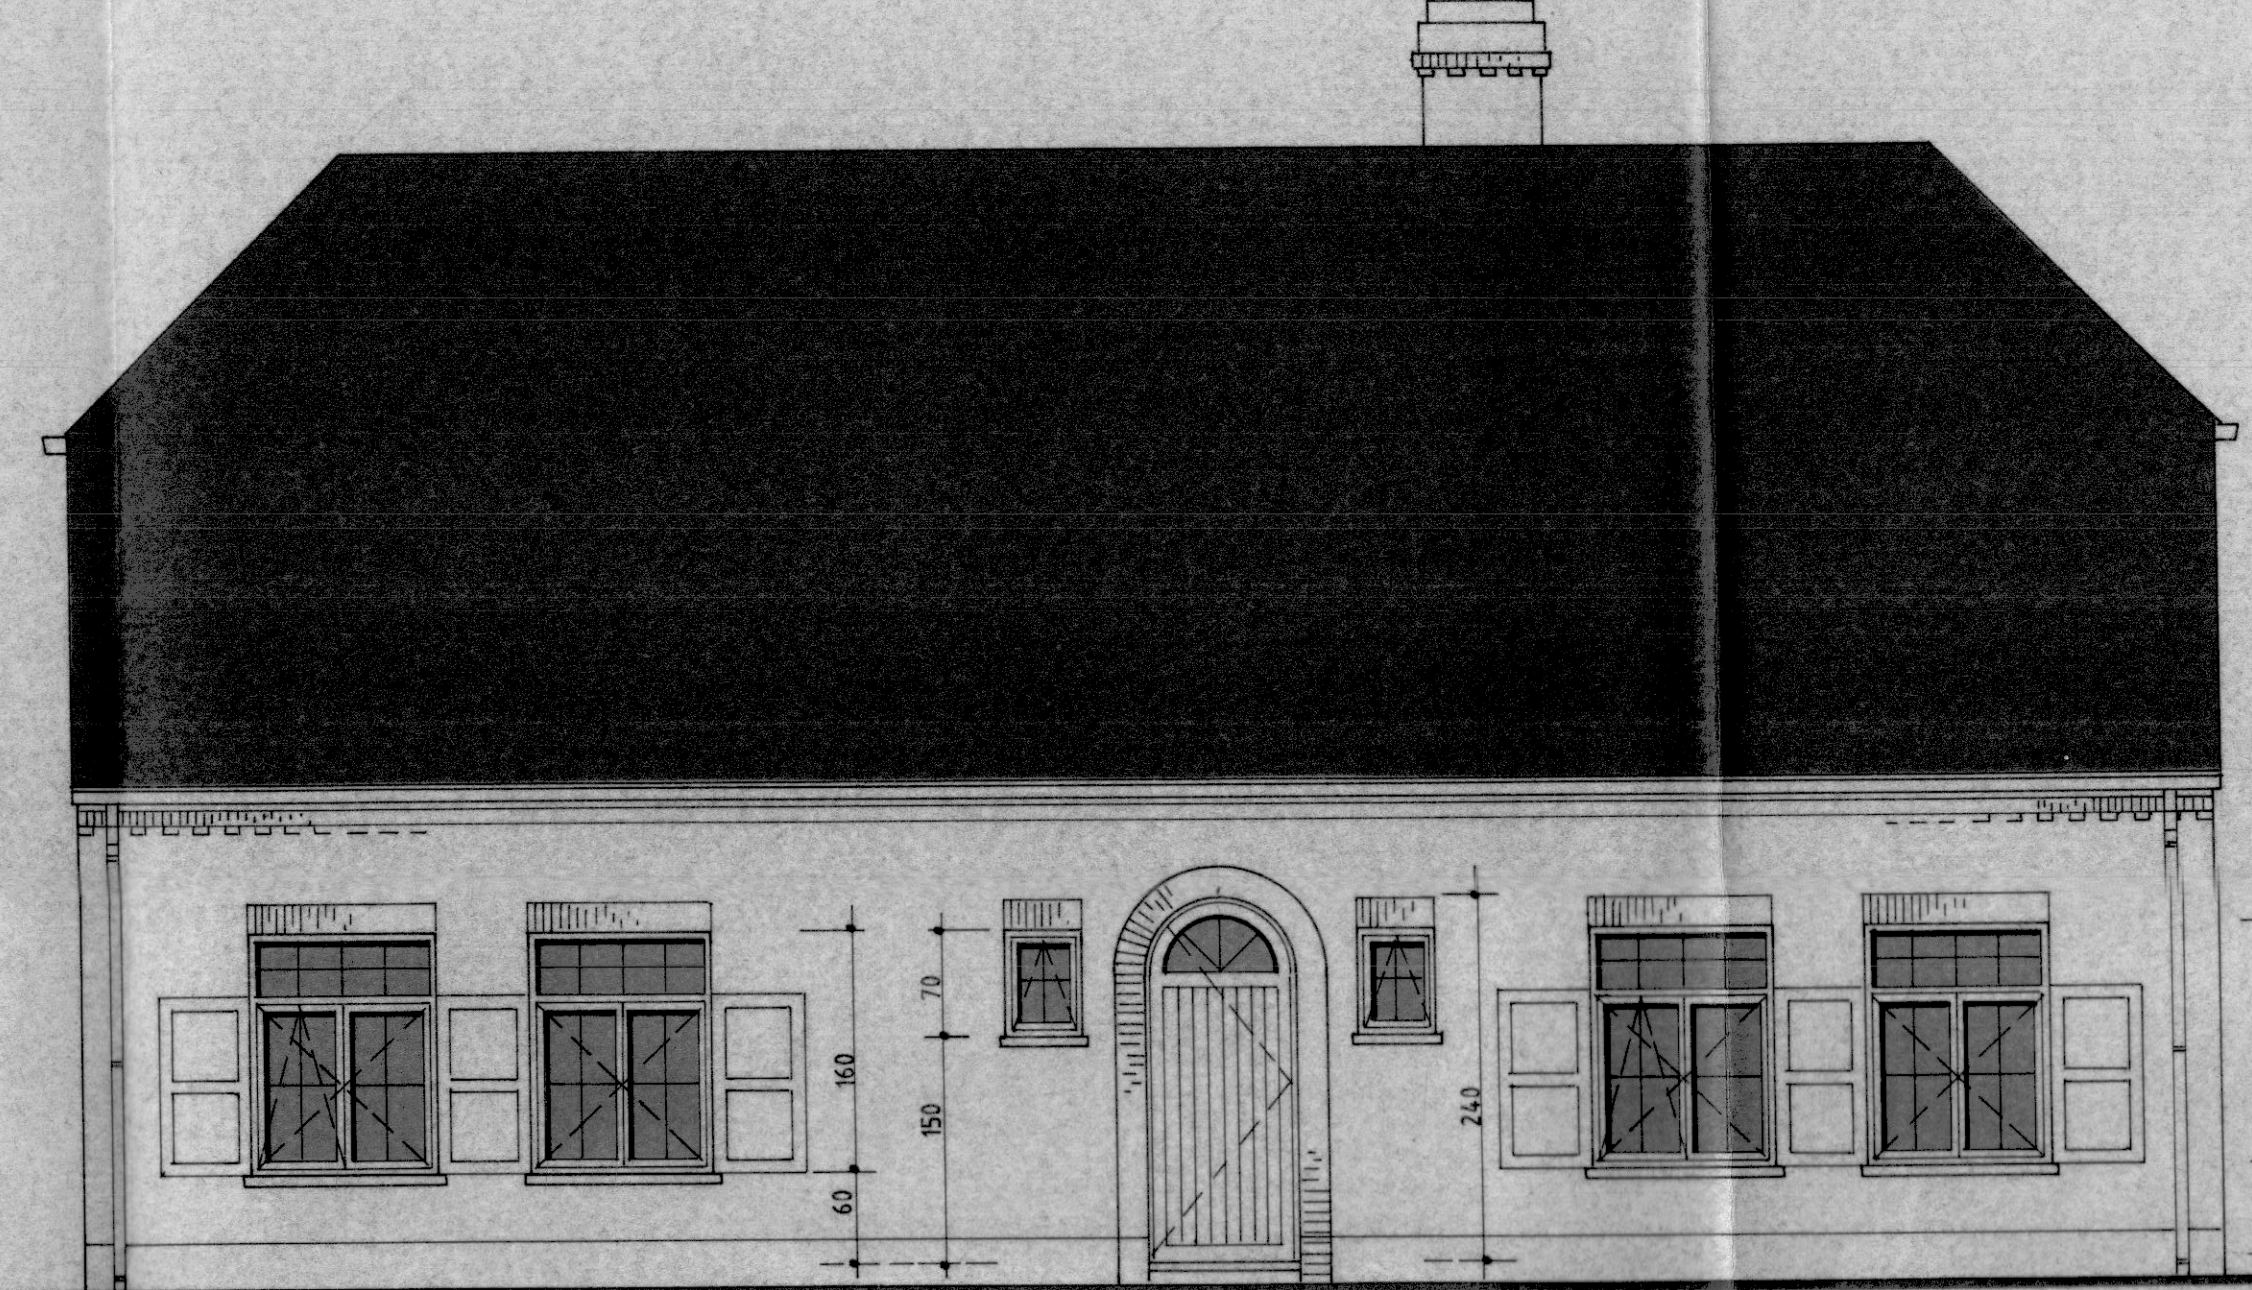


VOORGEVEL

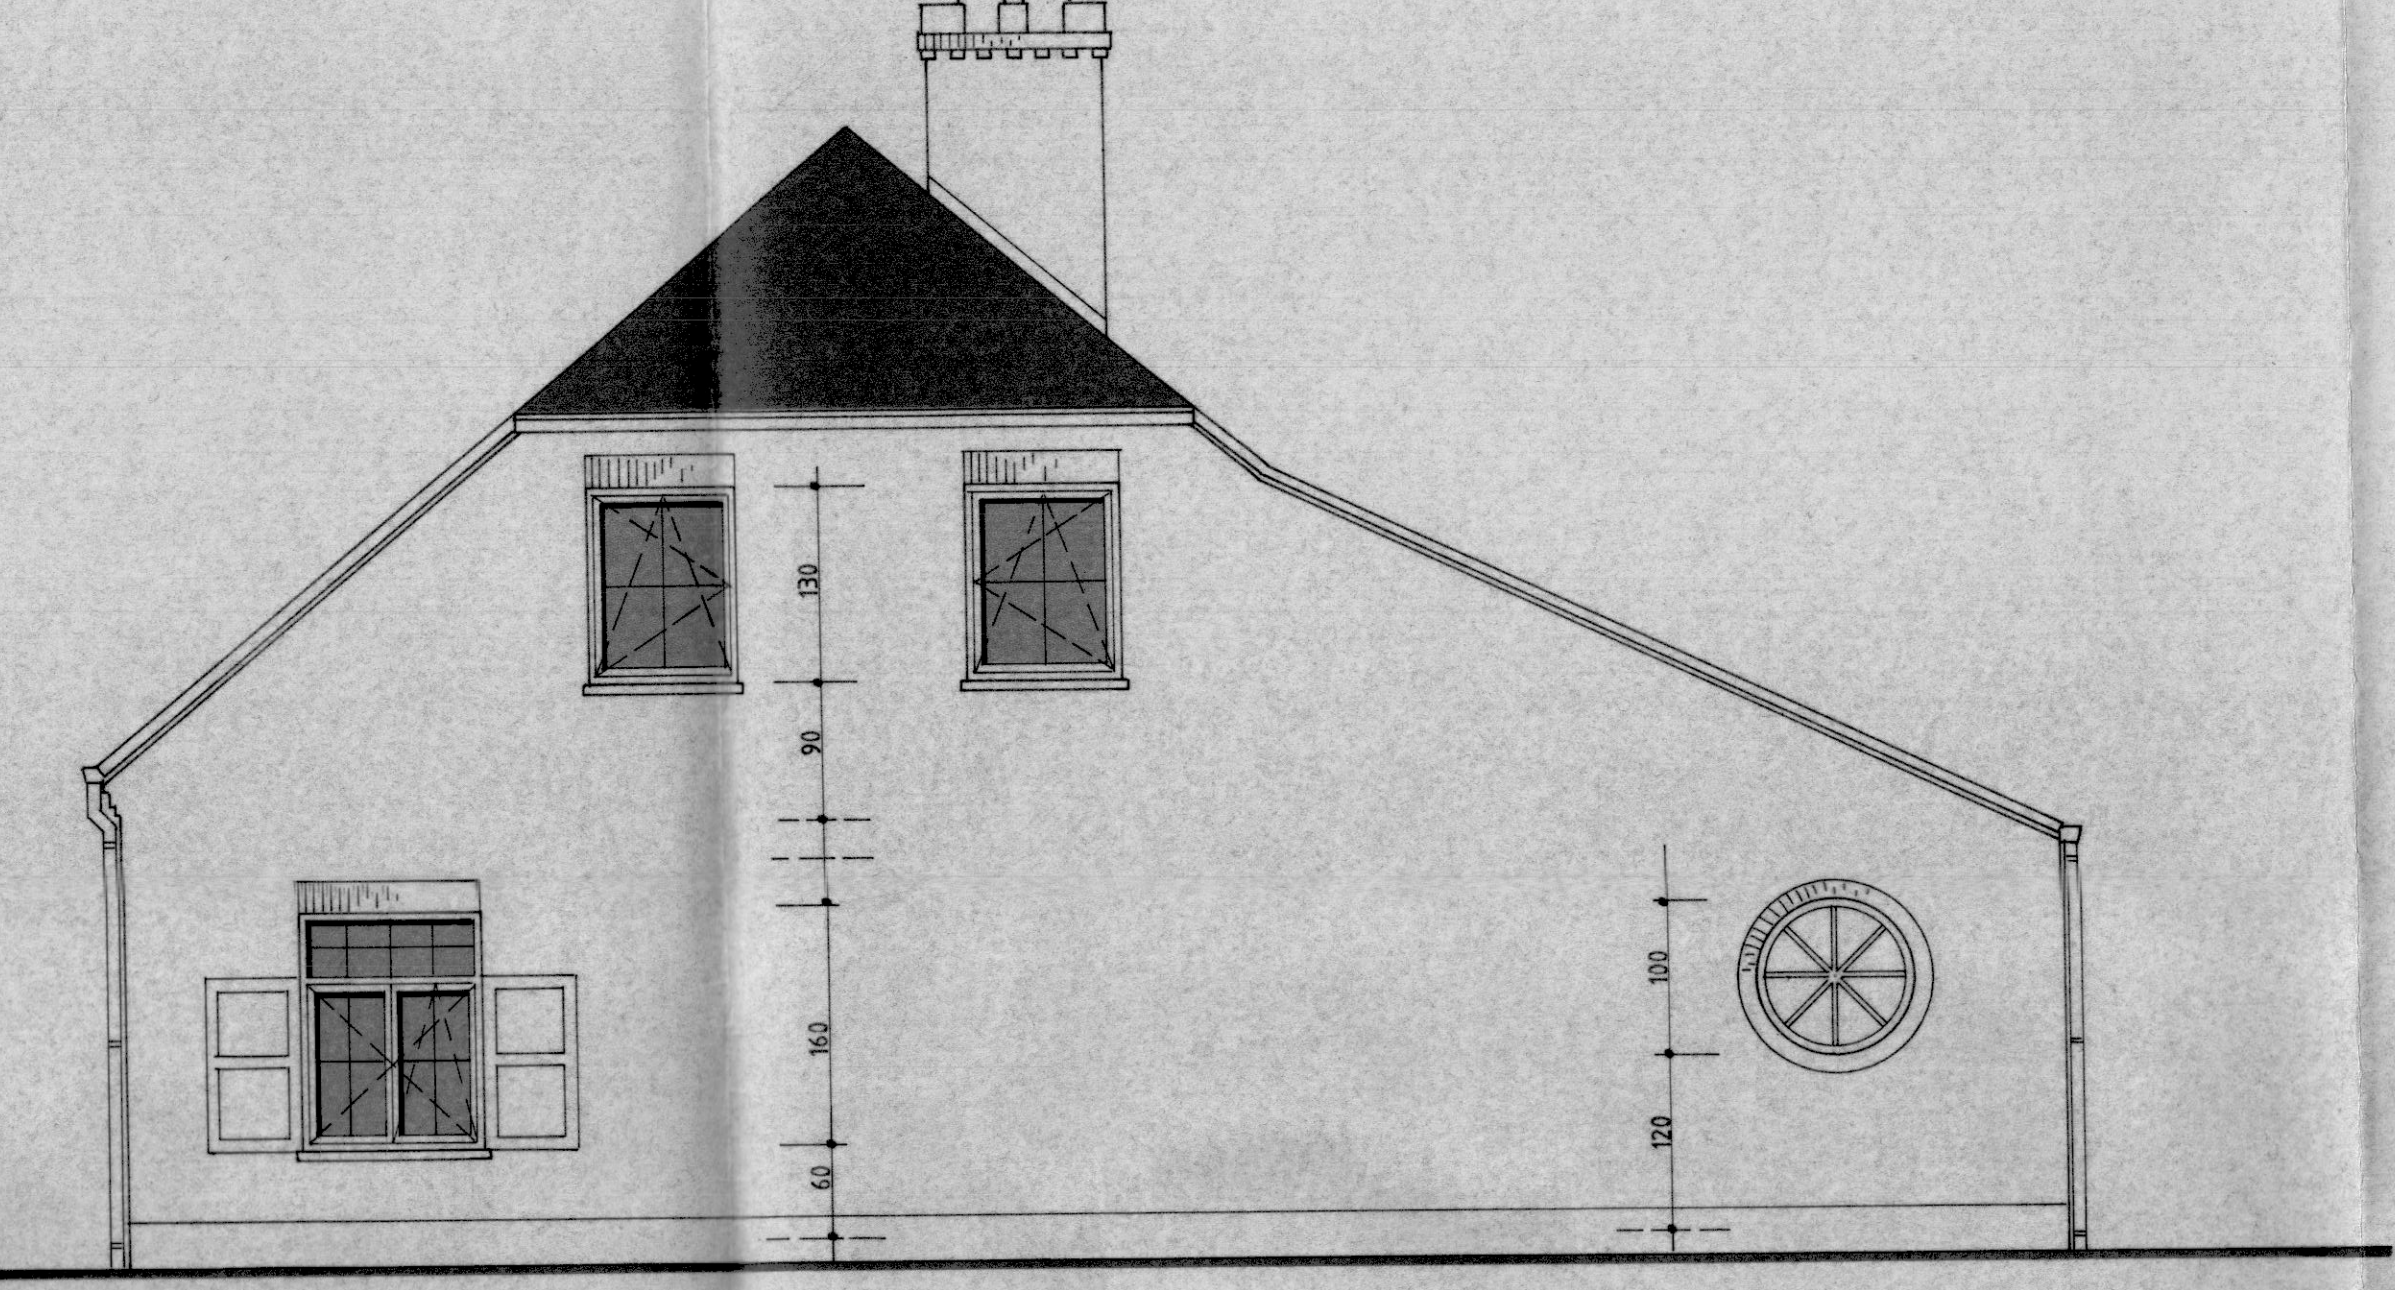


RECHTERGEVEL




ACHTERGEVEL

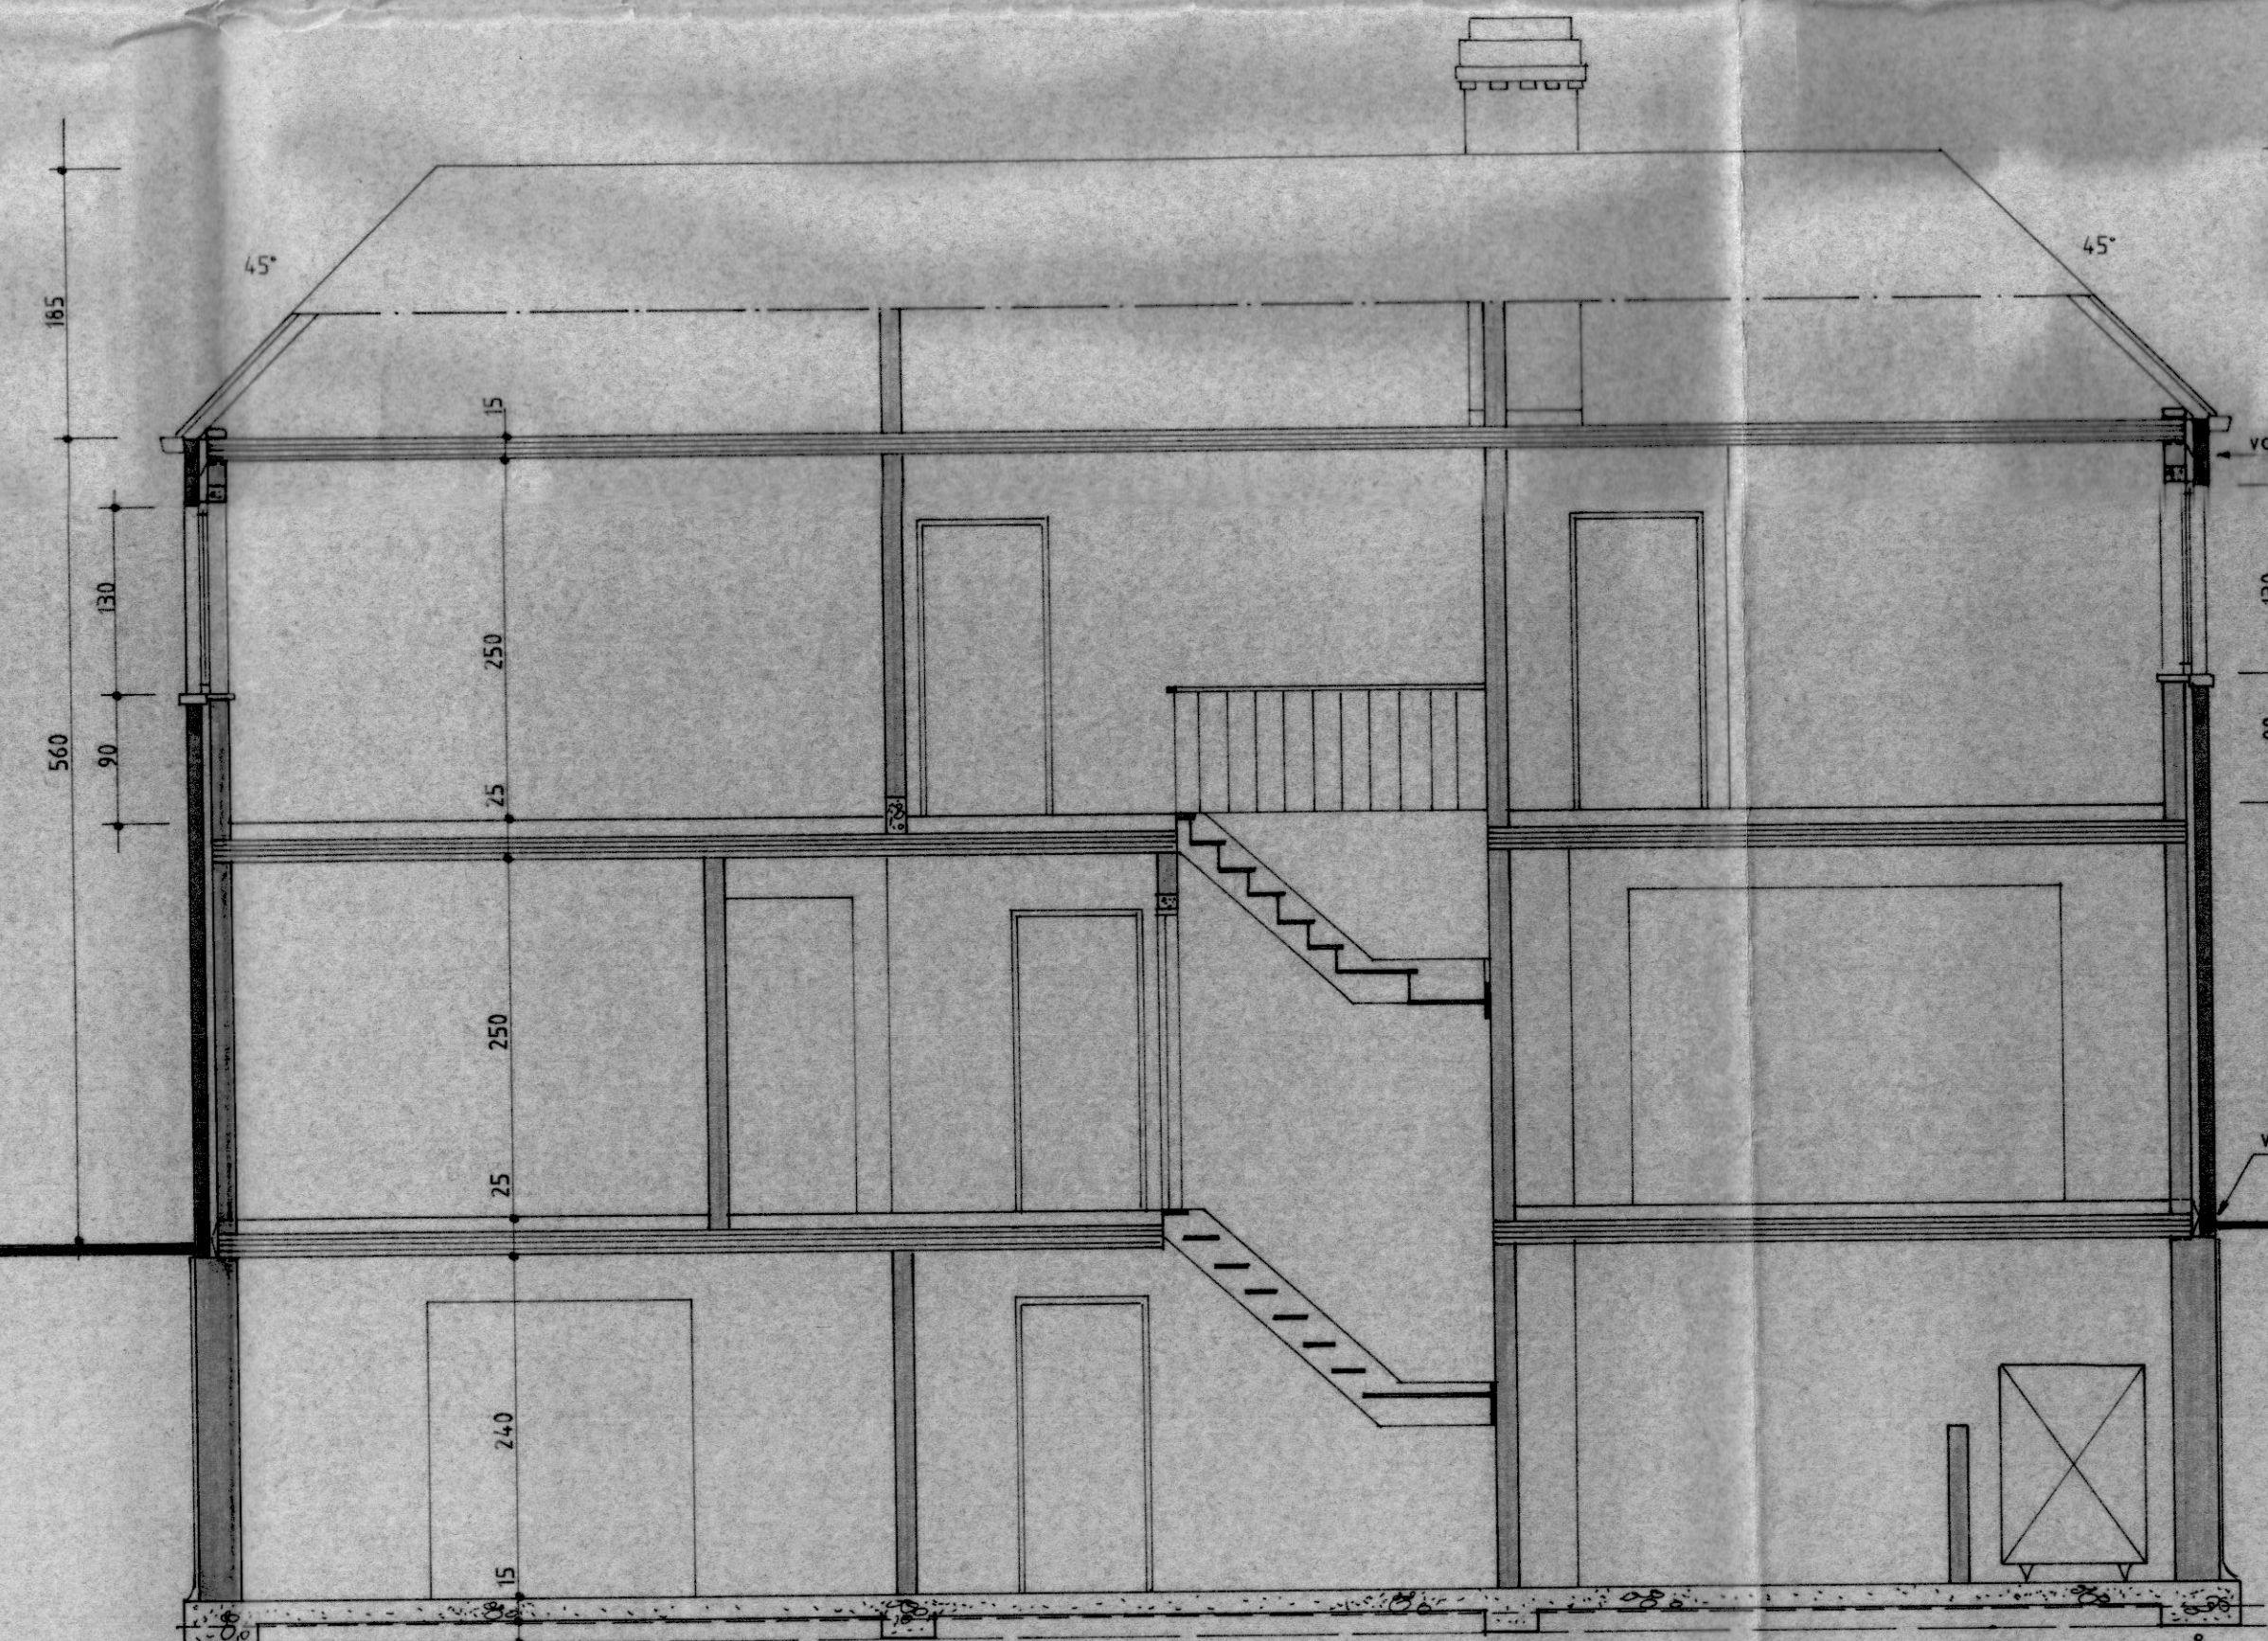


SNEDE AB

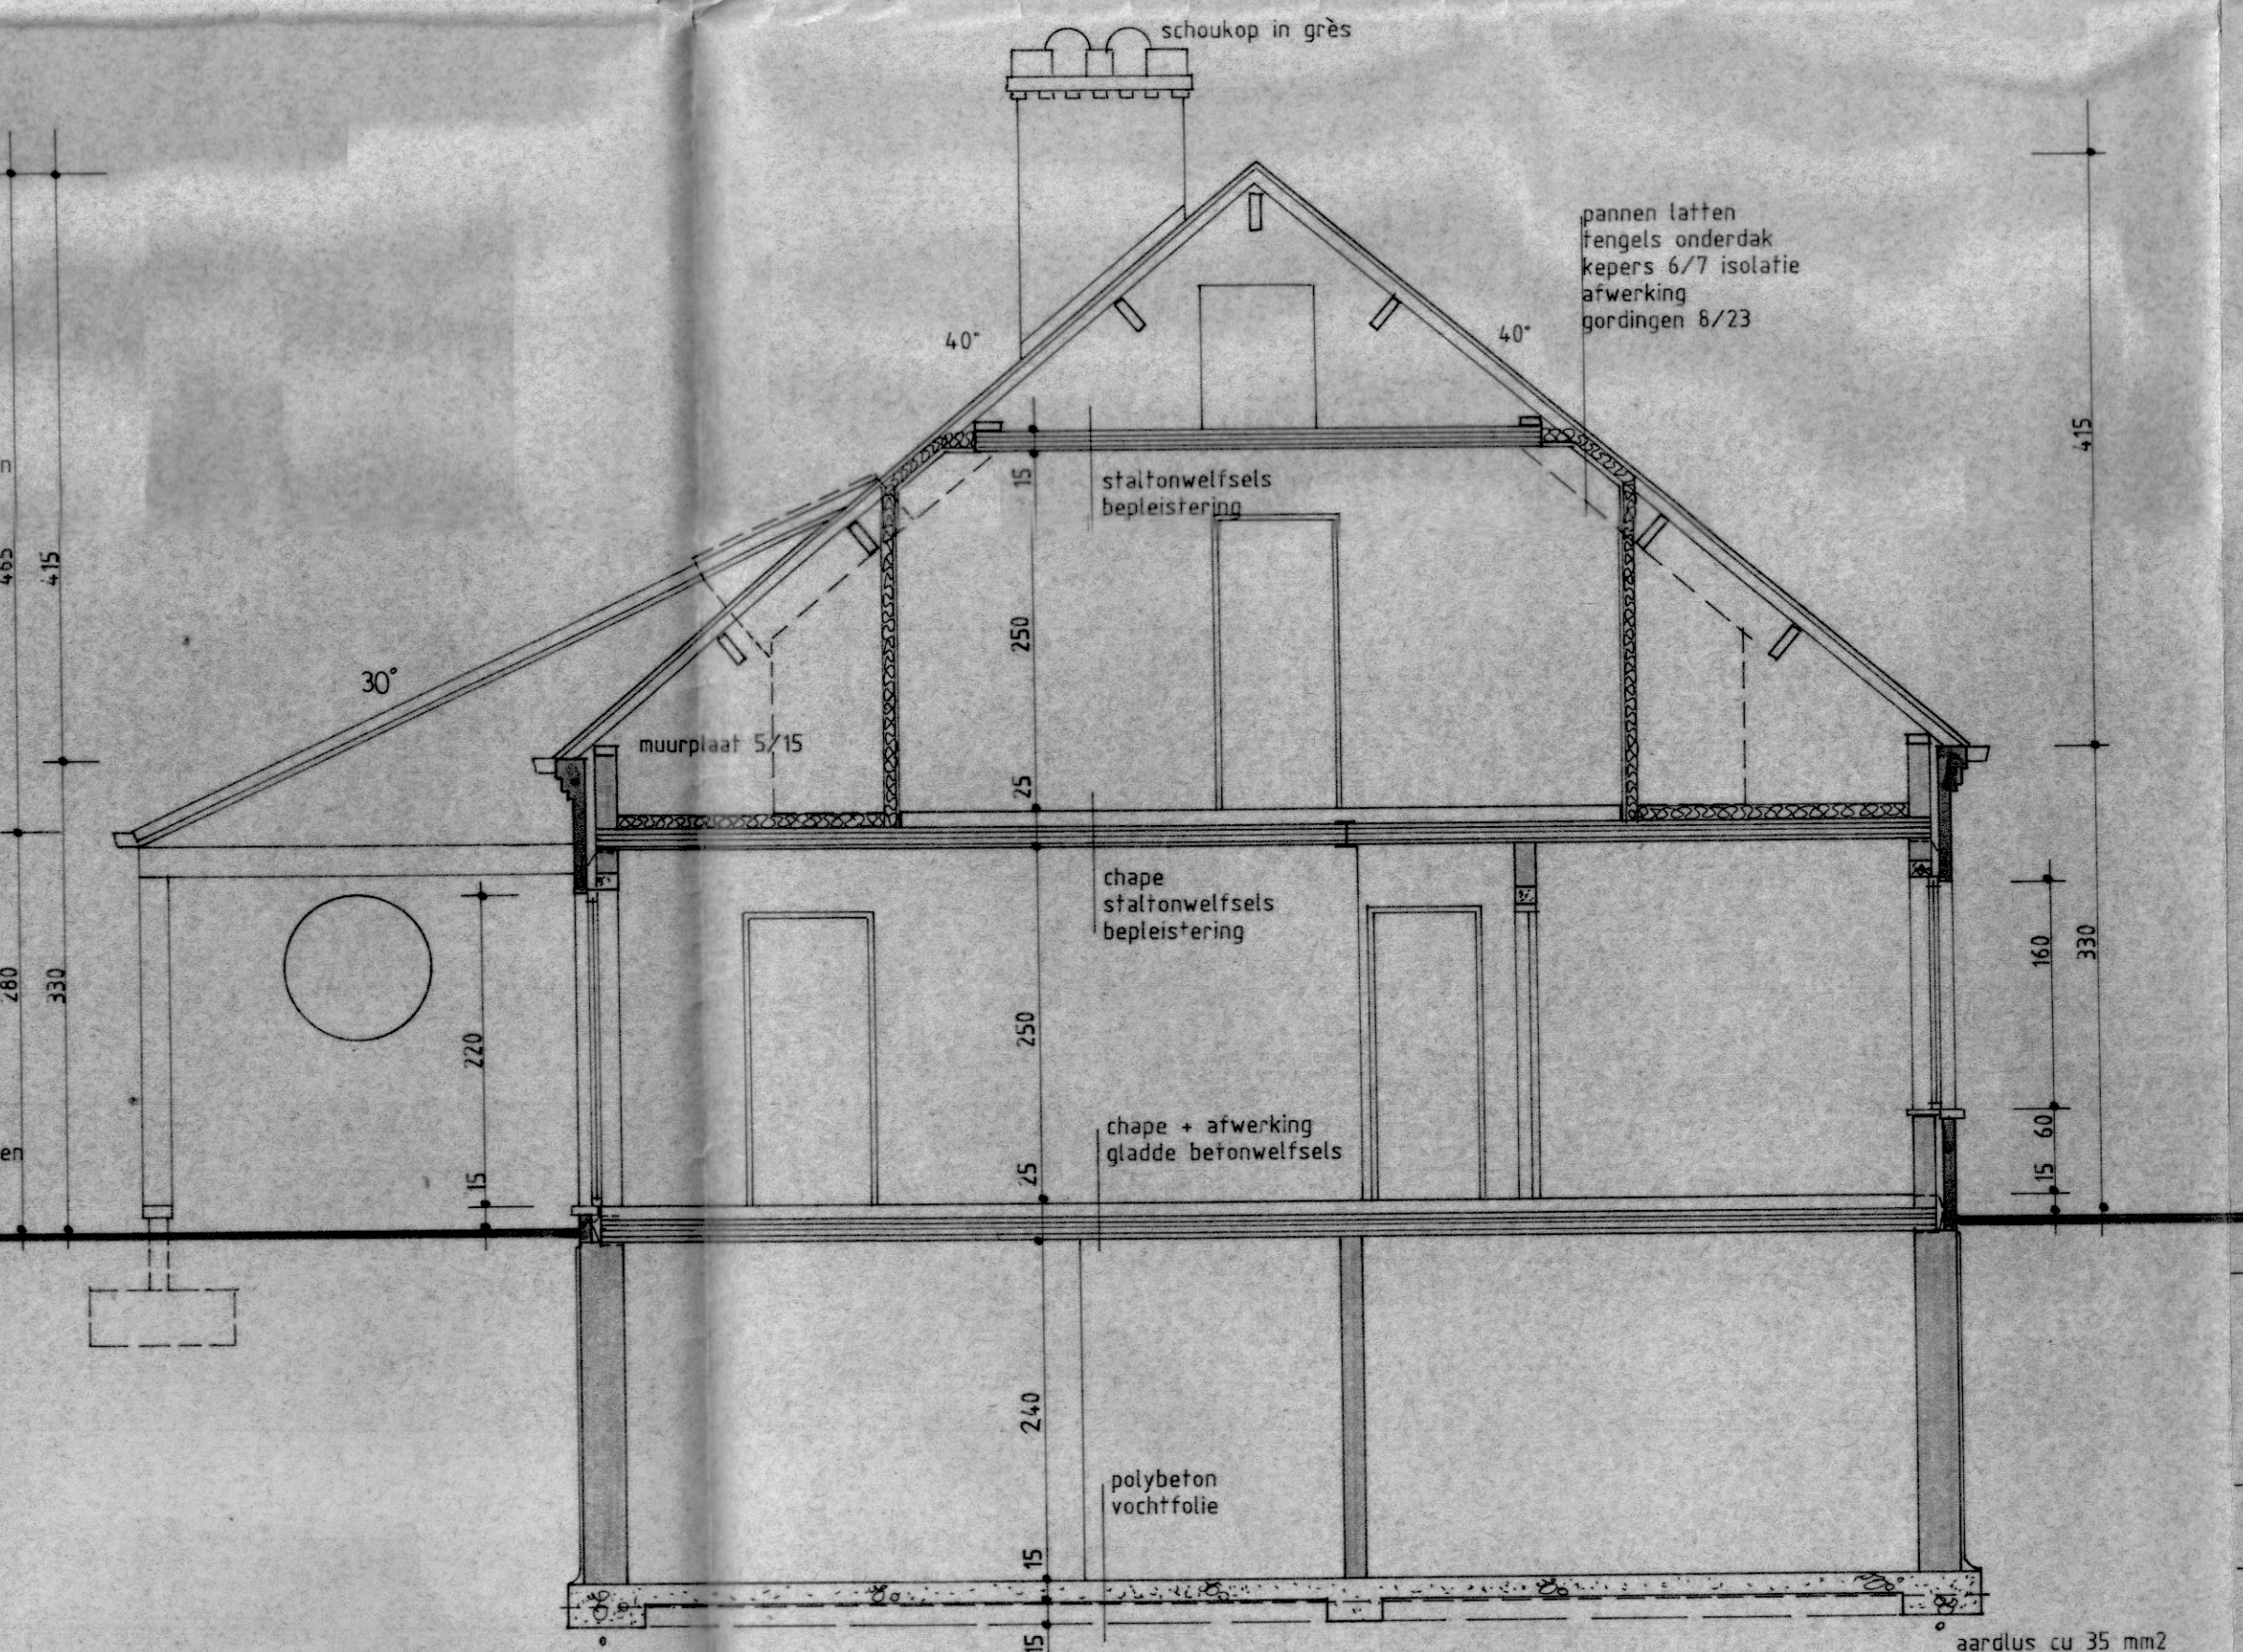


SNEDE CD

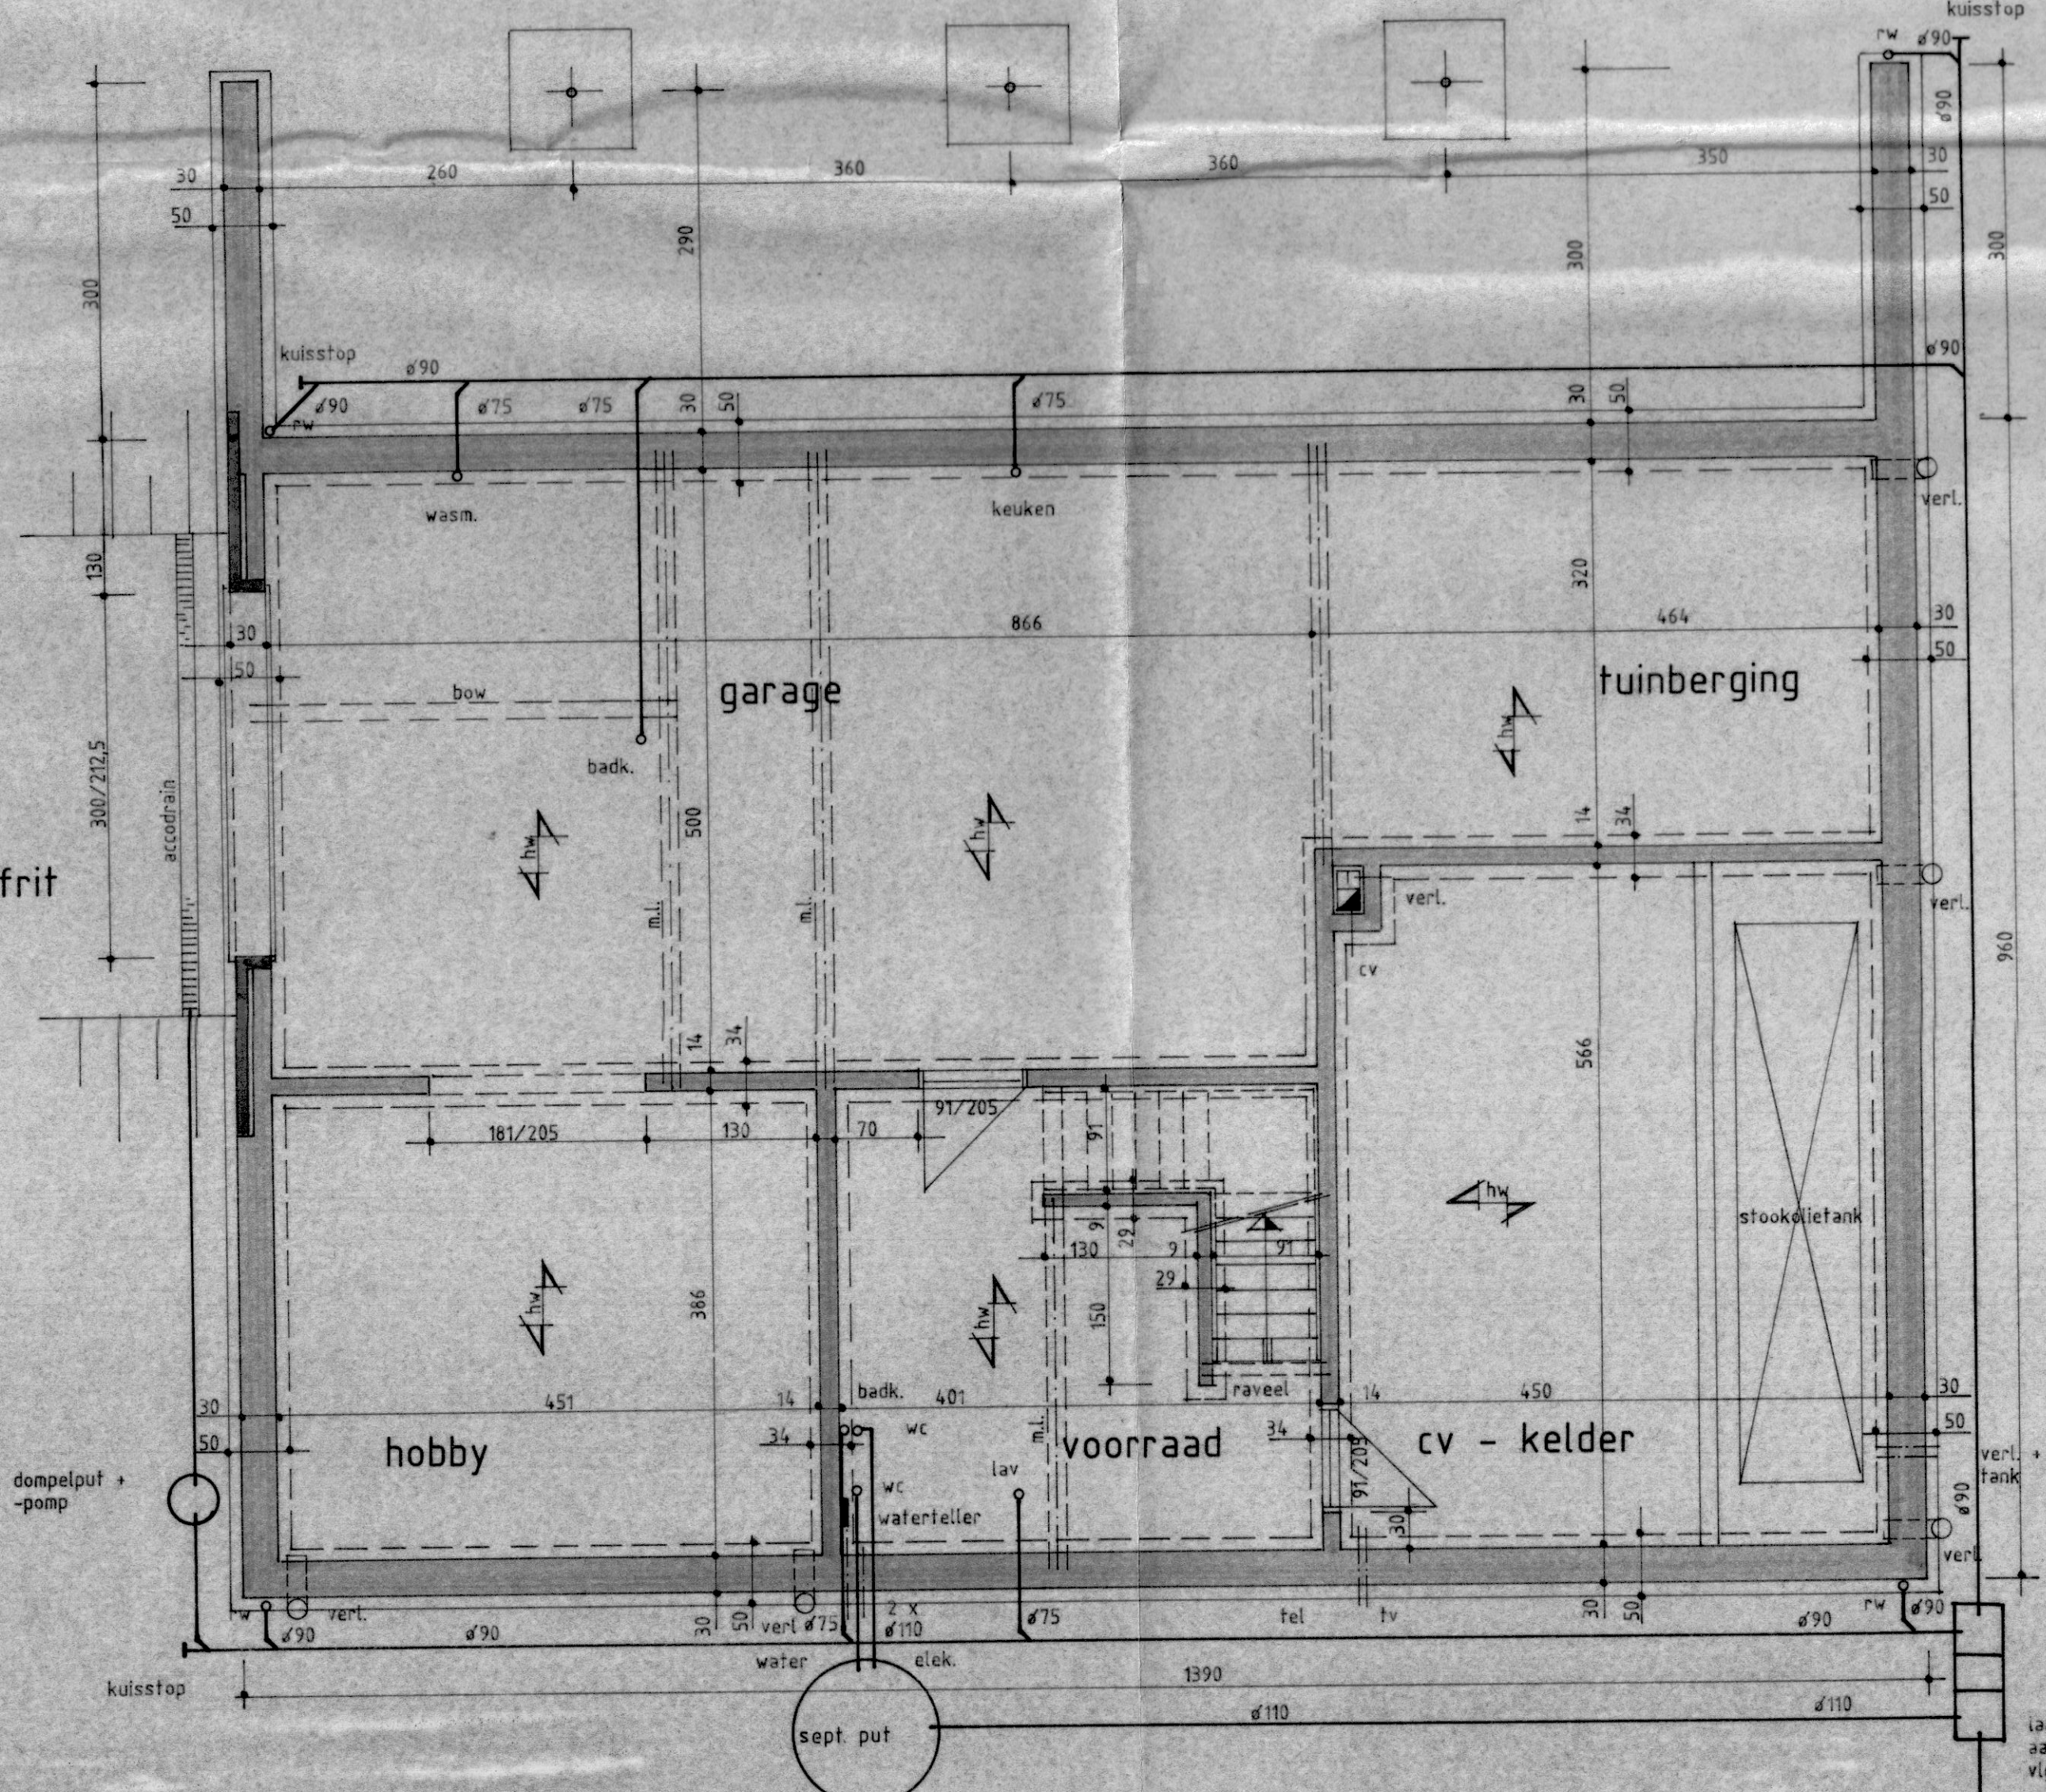

FUNDERING Kelderplan

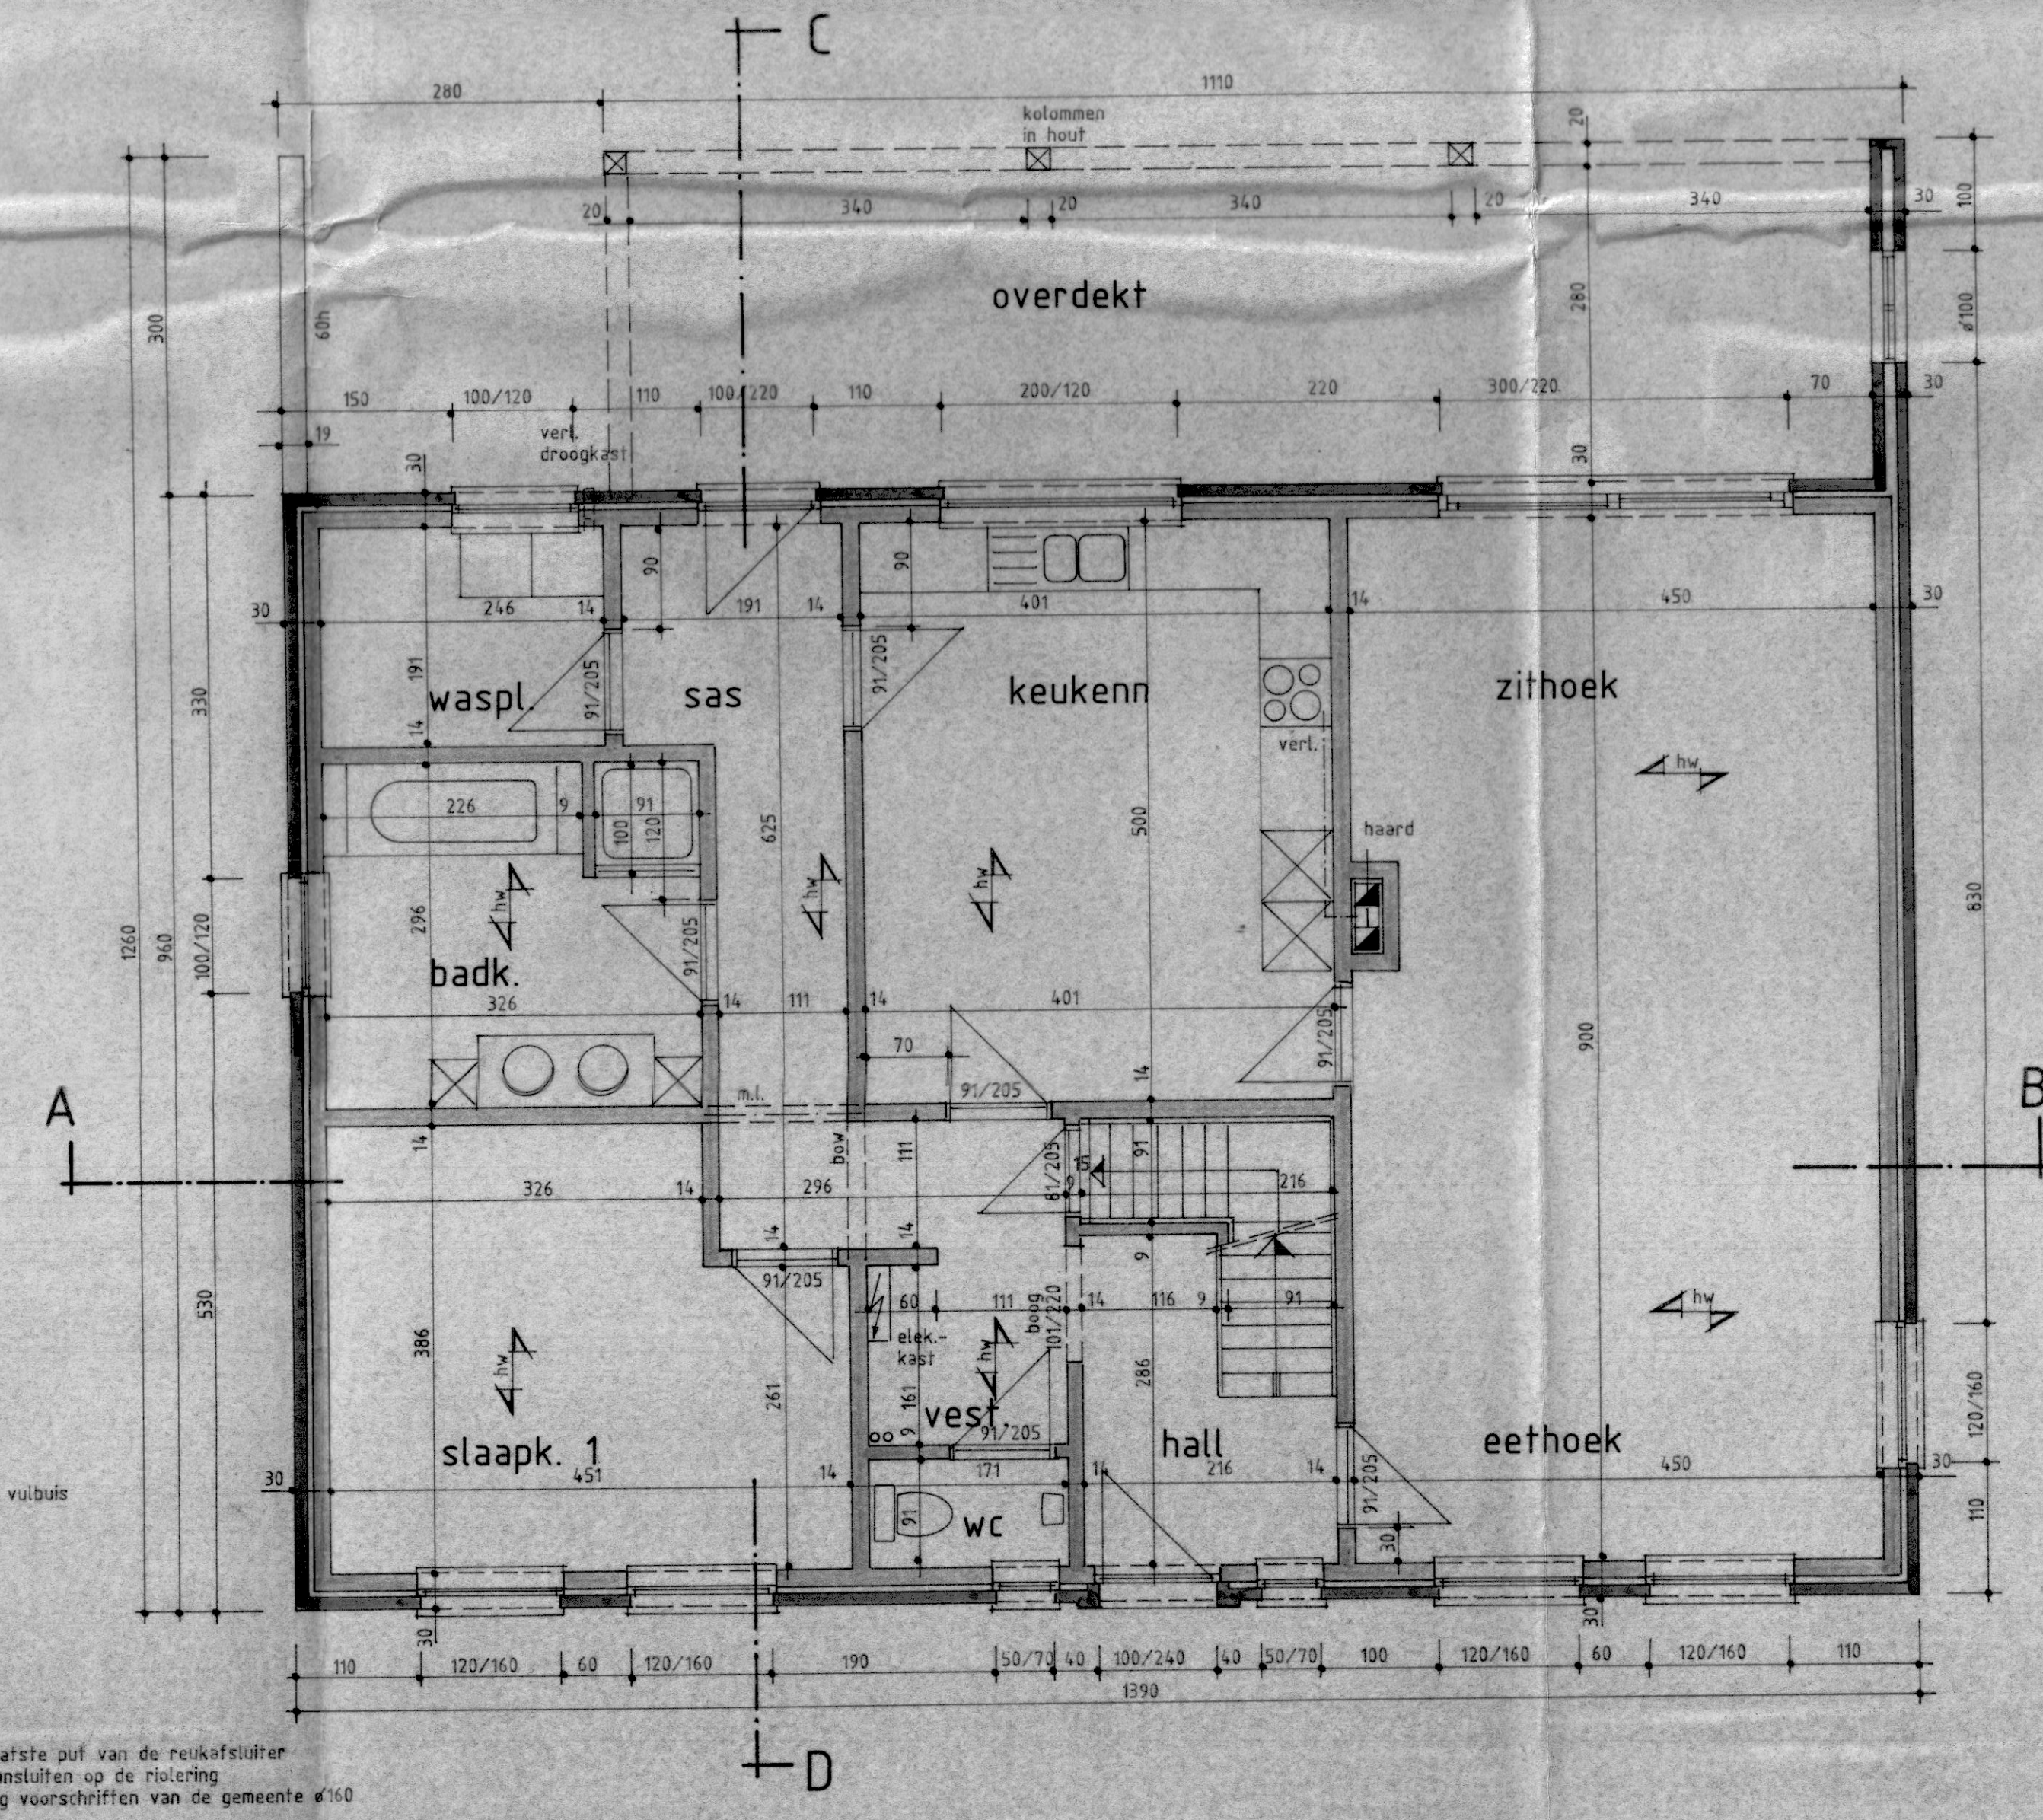

GRONDPLAN

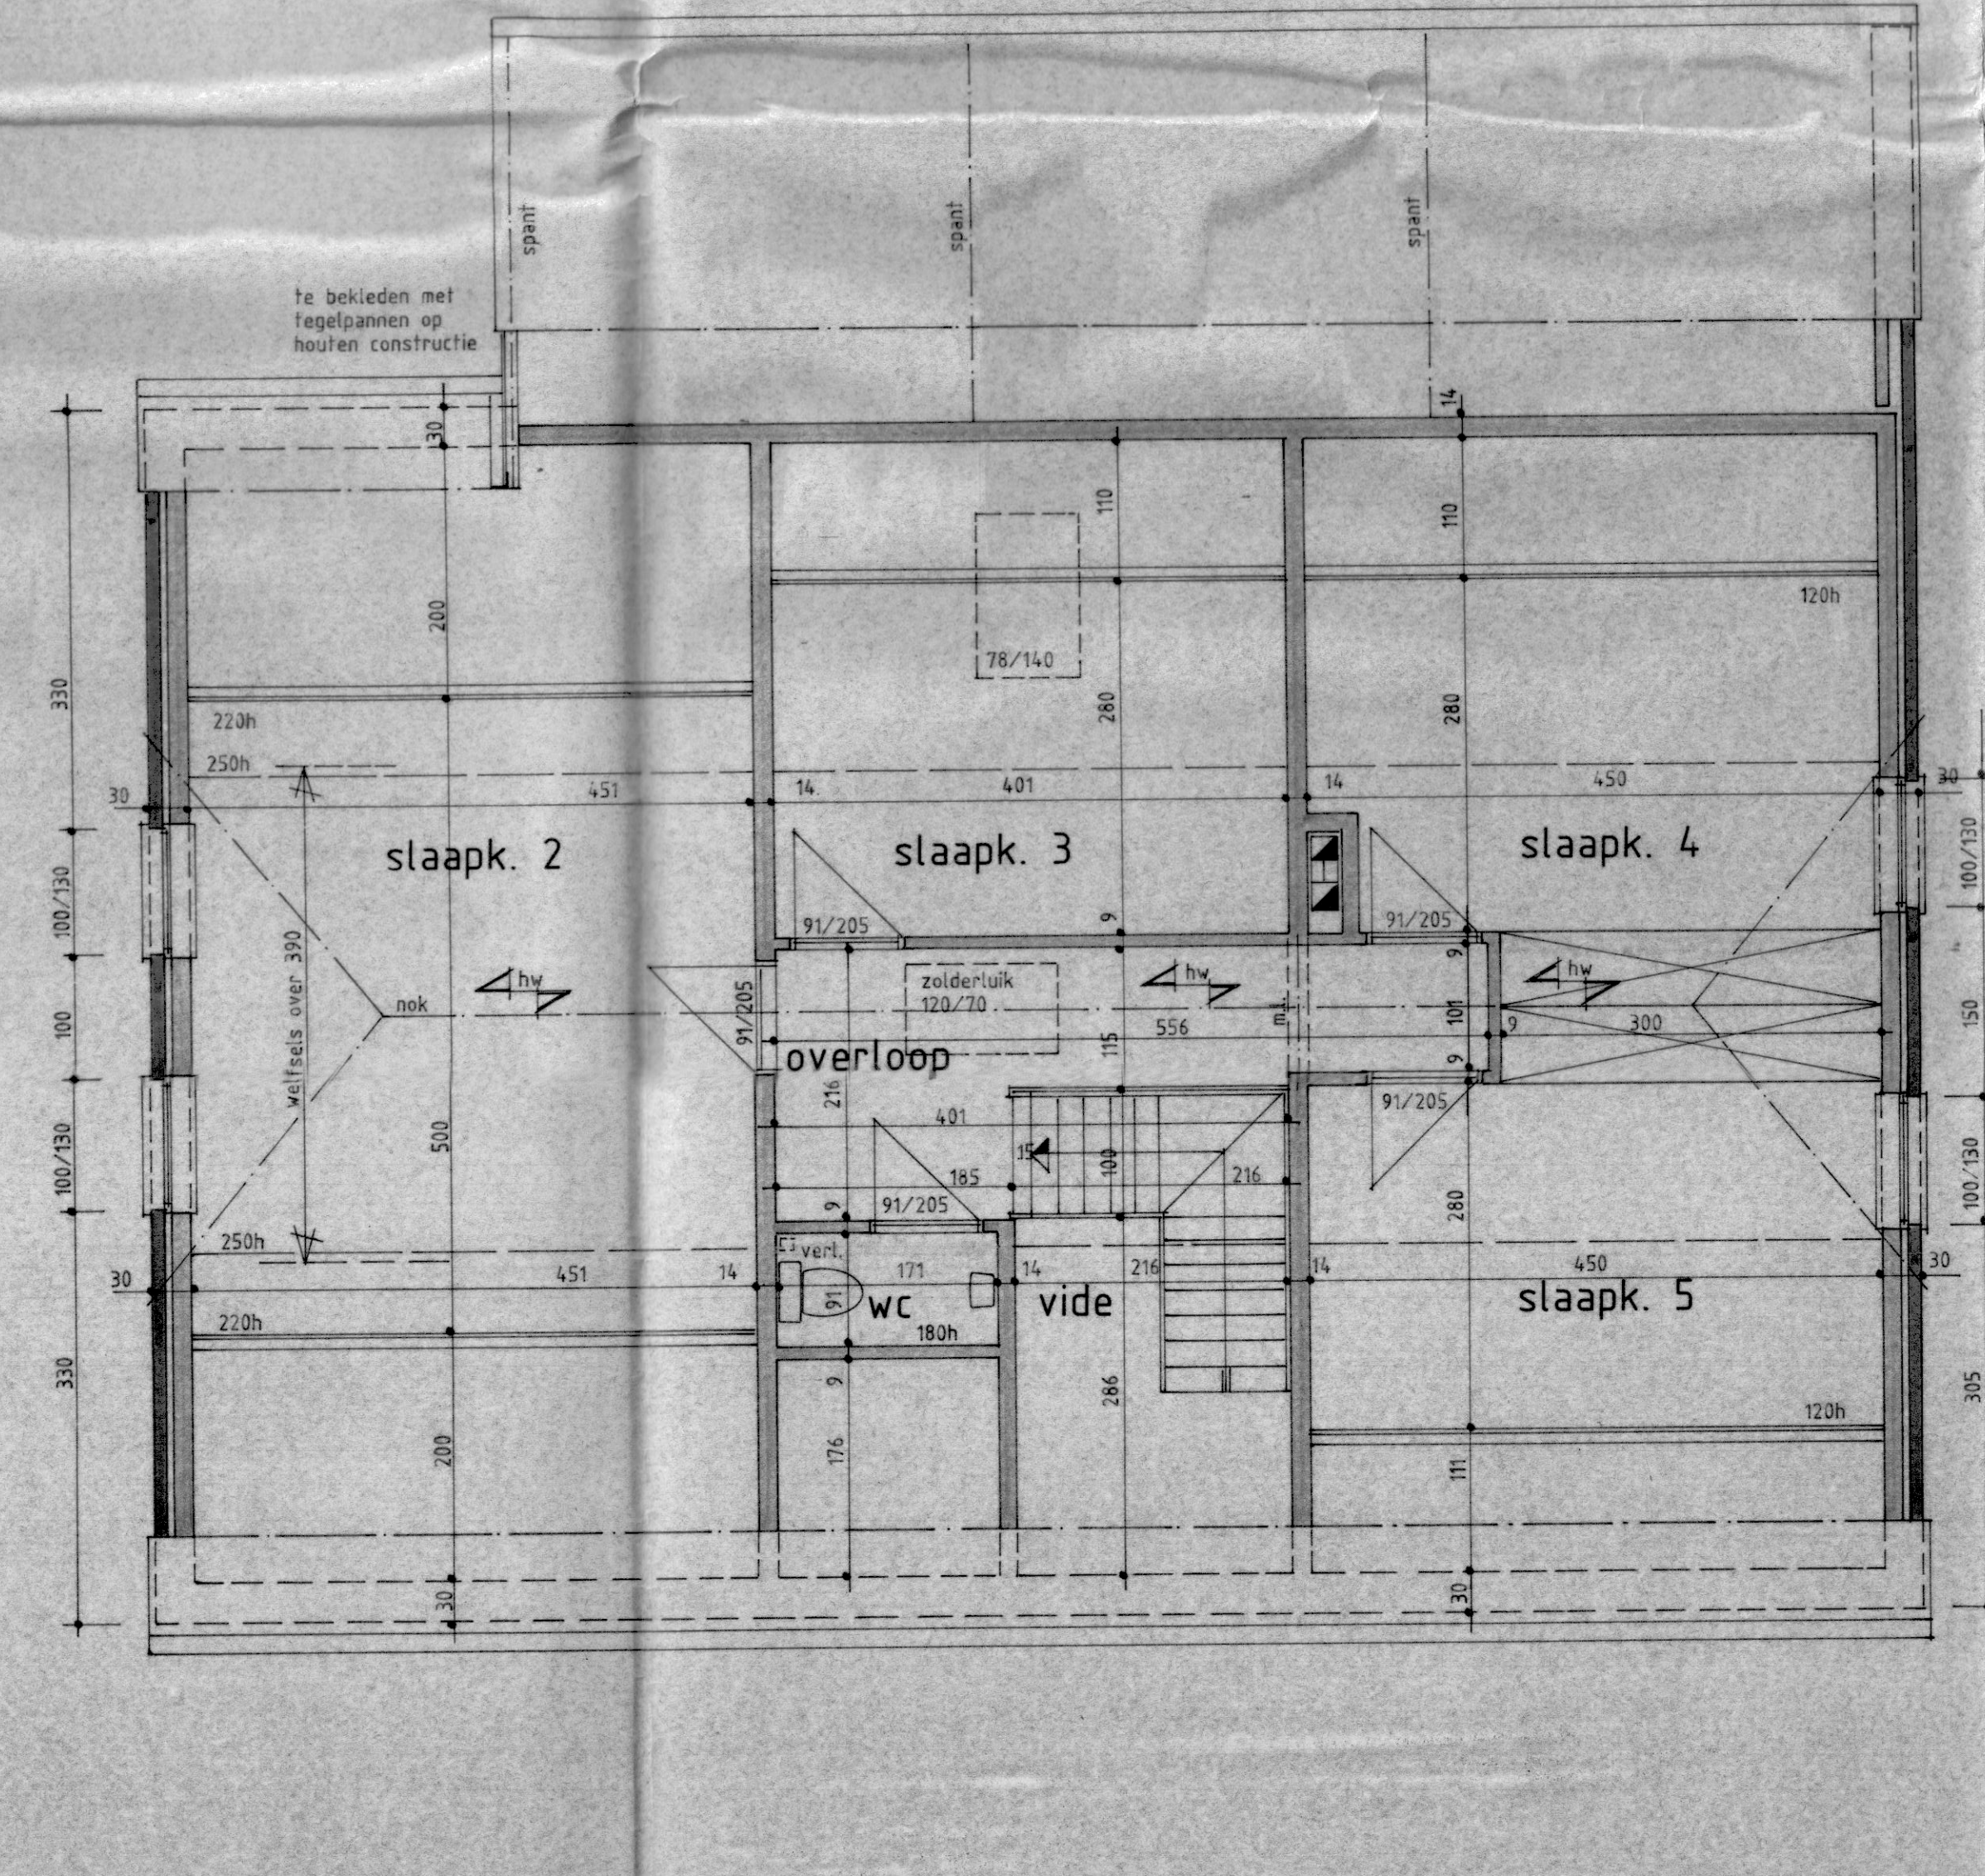


VERDIEPINGSPLAN

MATERIALEN

RAMEN EN DEUREN IN HOUT GROEN - WIT
 DORPELS IN ARDUR
 RUISTRIE DAAFPANEN
 GEVELSTEEN ROOD - BRUN
 GUTEN IN HUPER
 RINNETHETSELWERK IN YTONG

TERREINGEGEVENS
 eigenaar: Rubens Raf
 Vrijheidslaan 21
 3990 Peer
 oppervlakte bouwperceel: 11a42ca
 land: opst. B (te afst) nr. 949a; 945a/2 deel
 geen hoogstammen aanwezig
 terreinrichting licht onregelmatig
 gelegen in een goedgeboude varkaveling dd. 20.04.93
 aanvrager: Kerftrabrick St Trudo
 dossiernr. stoc: 0771445A
 dossiernr. gem: V 0613
 dd. 11 in de varkaveling
 gelegen in BPA ROSHAAG-WILZONGH dd. 04.09.85
 elektriciteit, waterleiding, riolering aanwezig
 Roshaagstraat (ingemetselweg) geestelheerd
 centrale verwarming op stookolie

LEGENDE
 alle metselwerk in aanraking met de grond
 cementeren en telen
 *tanden tot op vaste grond
 min 80 cm onder nieuw maaiveld
 alle wellen te versterken met een wapeningnet
 150/150/5mm
 alle metalen liggers te plaatsen op een betonnen slot
 alle metalen liggers, betonbalken, versterkingen
 volgens studie van een erkend ingenieur
 *in te metten ligger
 *na te richten holle wellen
 *bww = betonbalk op wellen
 *aardgasvoorzien in zandbed onder de funderingen

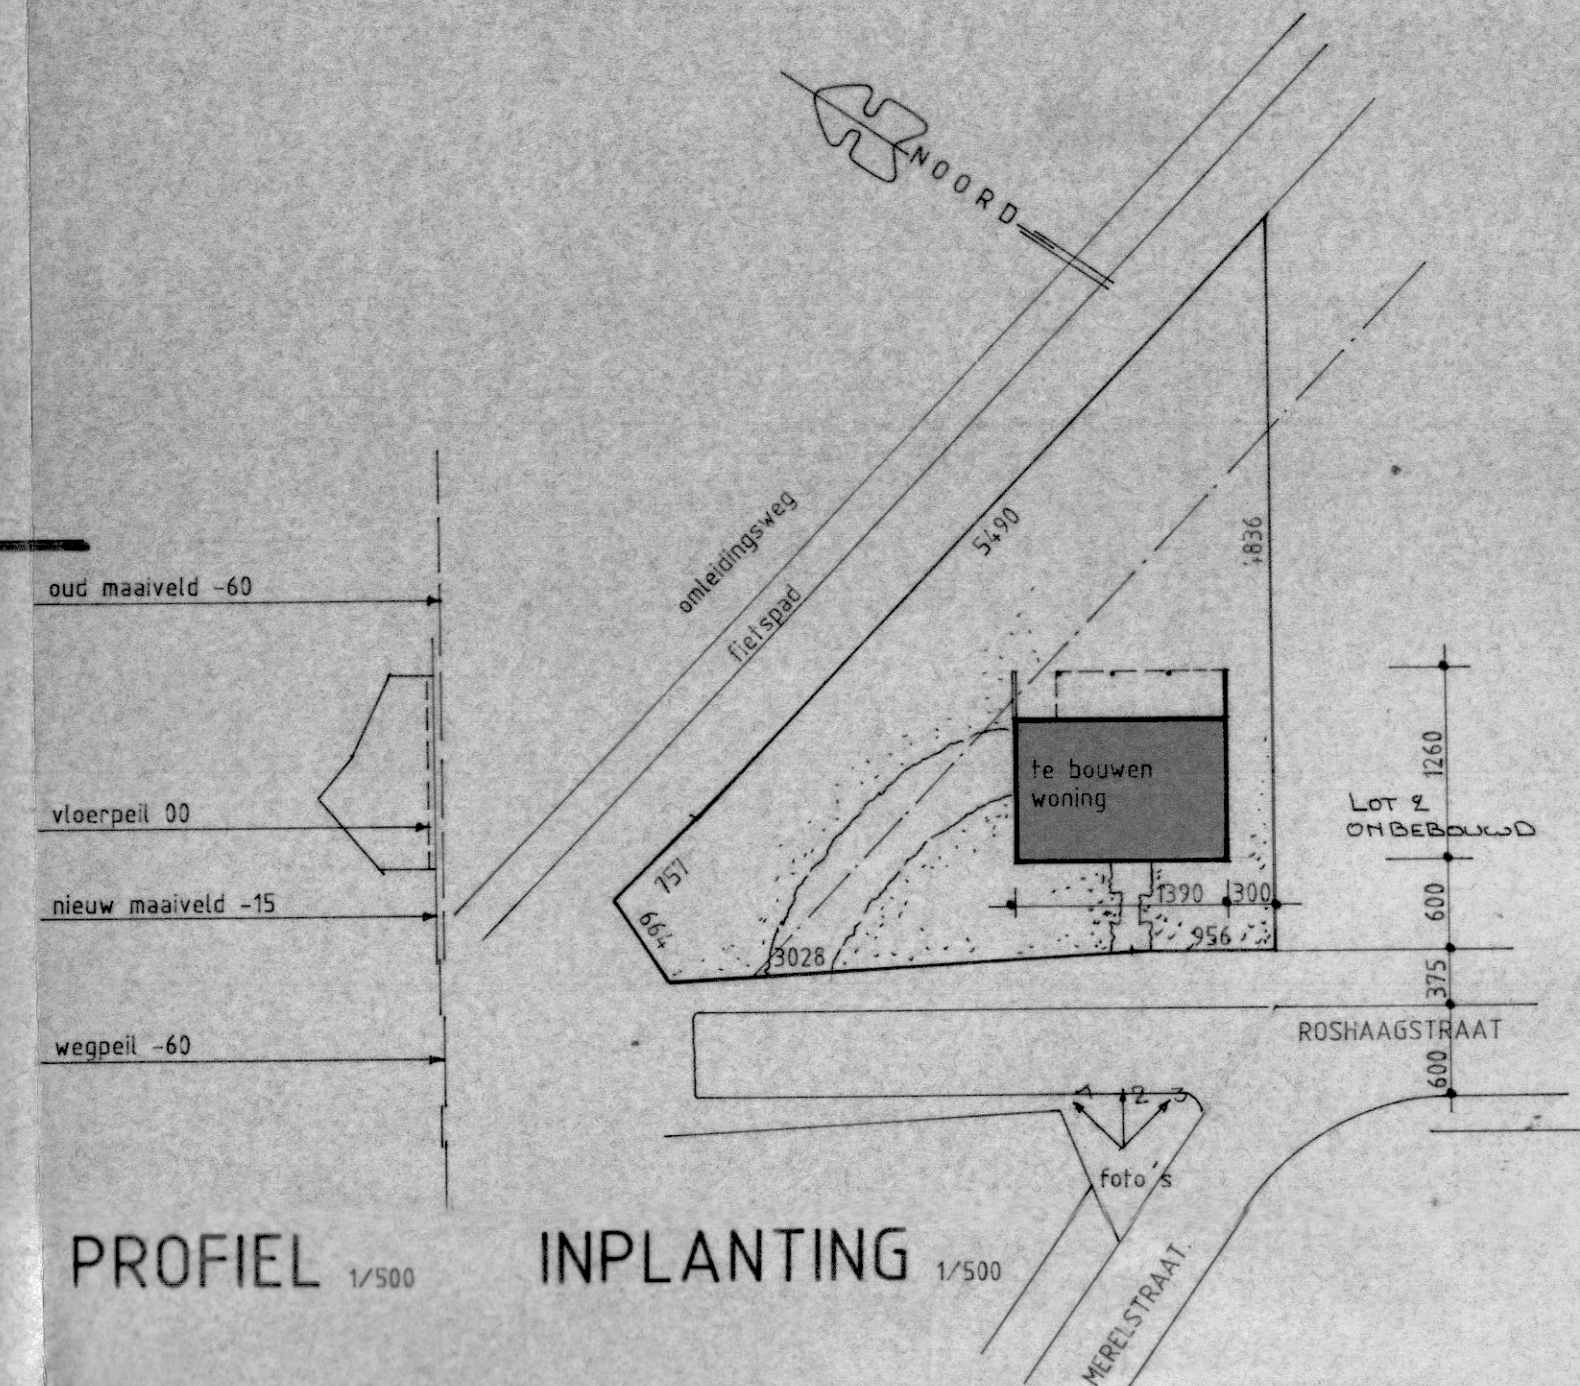

PROFIEL 1/500 INPLANTING 1/500



Titel	
Opsteller	
Uitgever	
Meting	
Datum	11/05/96

ONTWERP VAN EEN EENGEZINSWONING

LOCERING	PROVINCIE	Limburg
	GEMEENTE	Peer
	KAD. SEKTIE	B (te afst) nr. 949a 945 a/2 deel

BOWWHEER	Rubens Raf Vrijheidslaan 21 3990 Peer
TELEFOON	tel. 011-63 21 85
FAX	fax

DOSSIERNR.	704
------------	-----

ARCHITECT	Schroelen Danny Wijghagenlaan 100 3670 Meuswen-Grutrode
TELEFOON	tel. 089-47 28 62
FAX	089-46 14 68 fax. 089-47 28 62

DEEL	SCHAAL
grondplannen	1/50
doorsneden	1/50
inplanting + profiel	1/500
plattegrond	1/1



de architect: [Signature]
 de bouwheer: [Signature]