


Spaanhout 2x18 1/2 m  
 kroekkepers 5x22 1/2 m  
 vorst-enwecmen 4x15 1/2 m  
 muurplaten 5x15 1/2 m  
 Kepeps 8x6 1/2 m  
 Latten 1/4 duim x 2 1/2 m

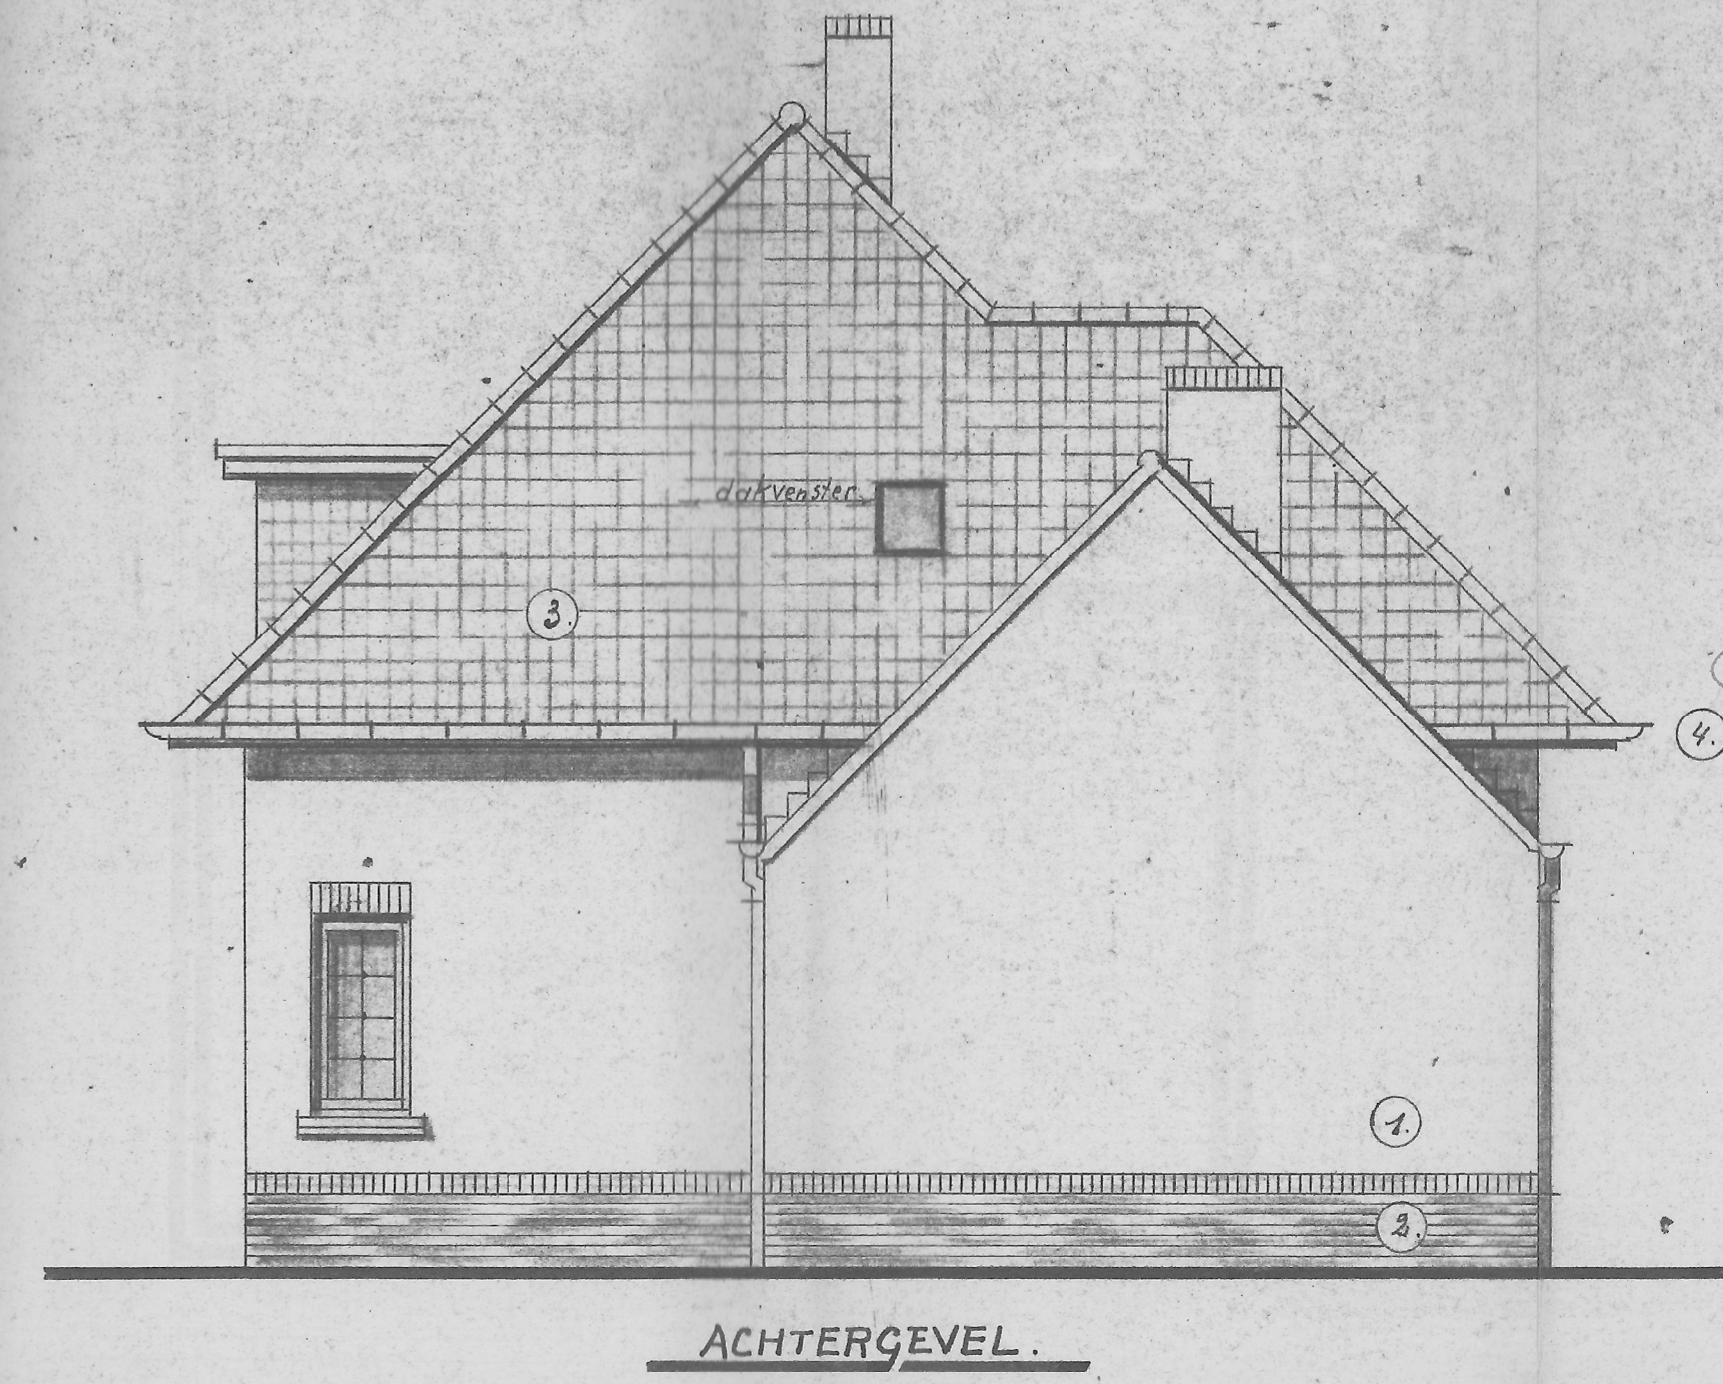

- VERKLARING.
1. MAASEUKER STENEN PAARS. ROOD.
  2. DONKERLEURIGE PLINTSTENEN.
  3. BLAUW ETERNITLIEK.
  4. ZINKEN HANGGOTEN.

BESTOOR VAN DEN STADSWOOF  
 in de provincie Limburg  
 Gezien voor een technisch advies  
 den 31-8-1896  
 G. Damsch

*J. Perriens*  
 Noord.

GEMEENTE OVERPELT.  
 ONTWERP VAN EEN WONING.  
 VOOR DE HEER TEEUWEN. JAN.

SCHAAL 1/50 EN 1/100.

DE EIGENAAR.  
*Teeuwen J.*  
 DE ARCHITECT.  
 JOS. PERRIENS. OVERPELT.  
*J. Perriens*  
 DE AANNEMER.