


4. 6/20/00

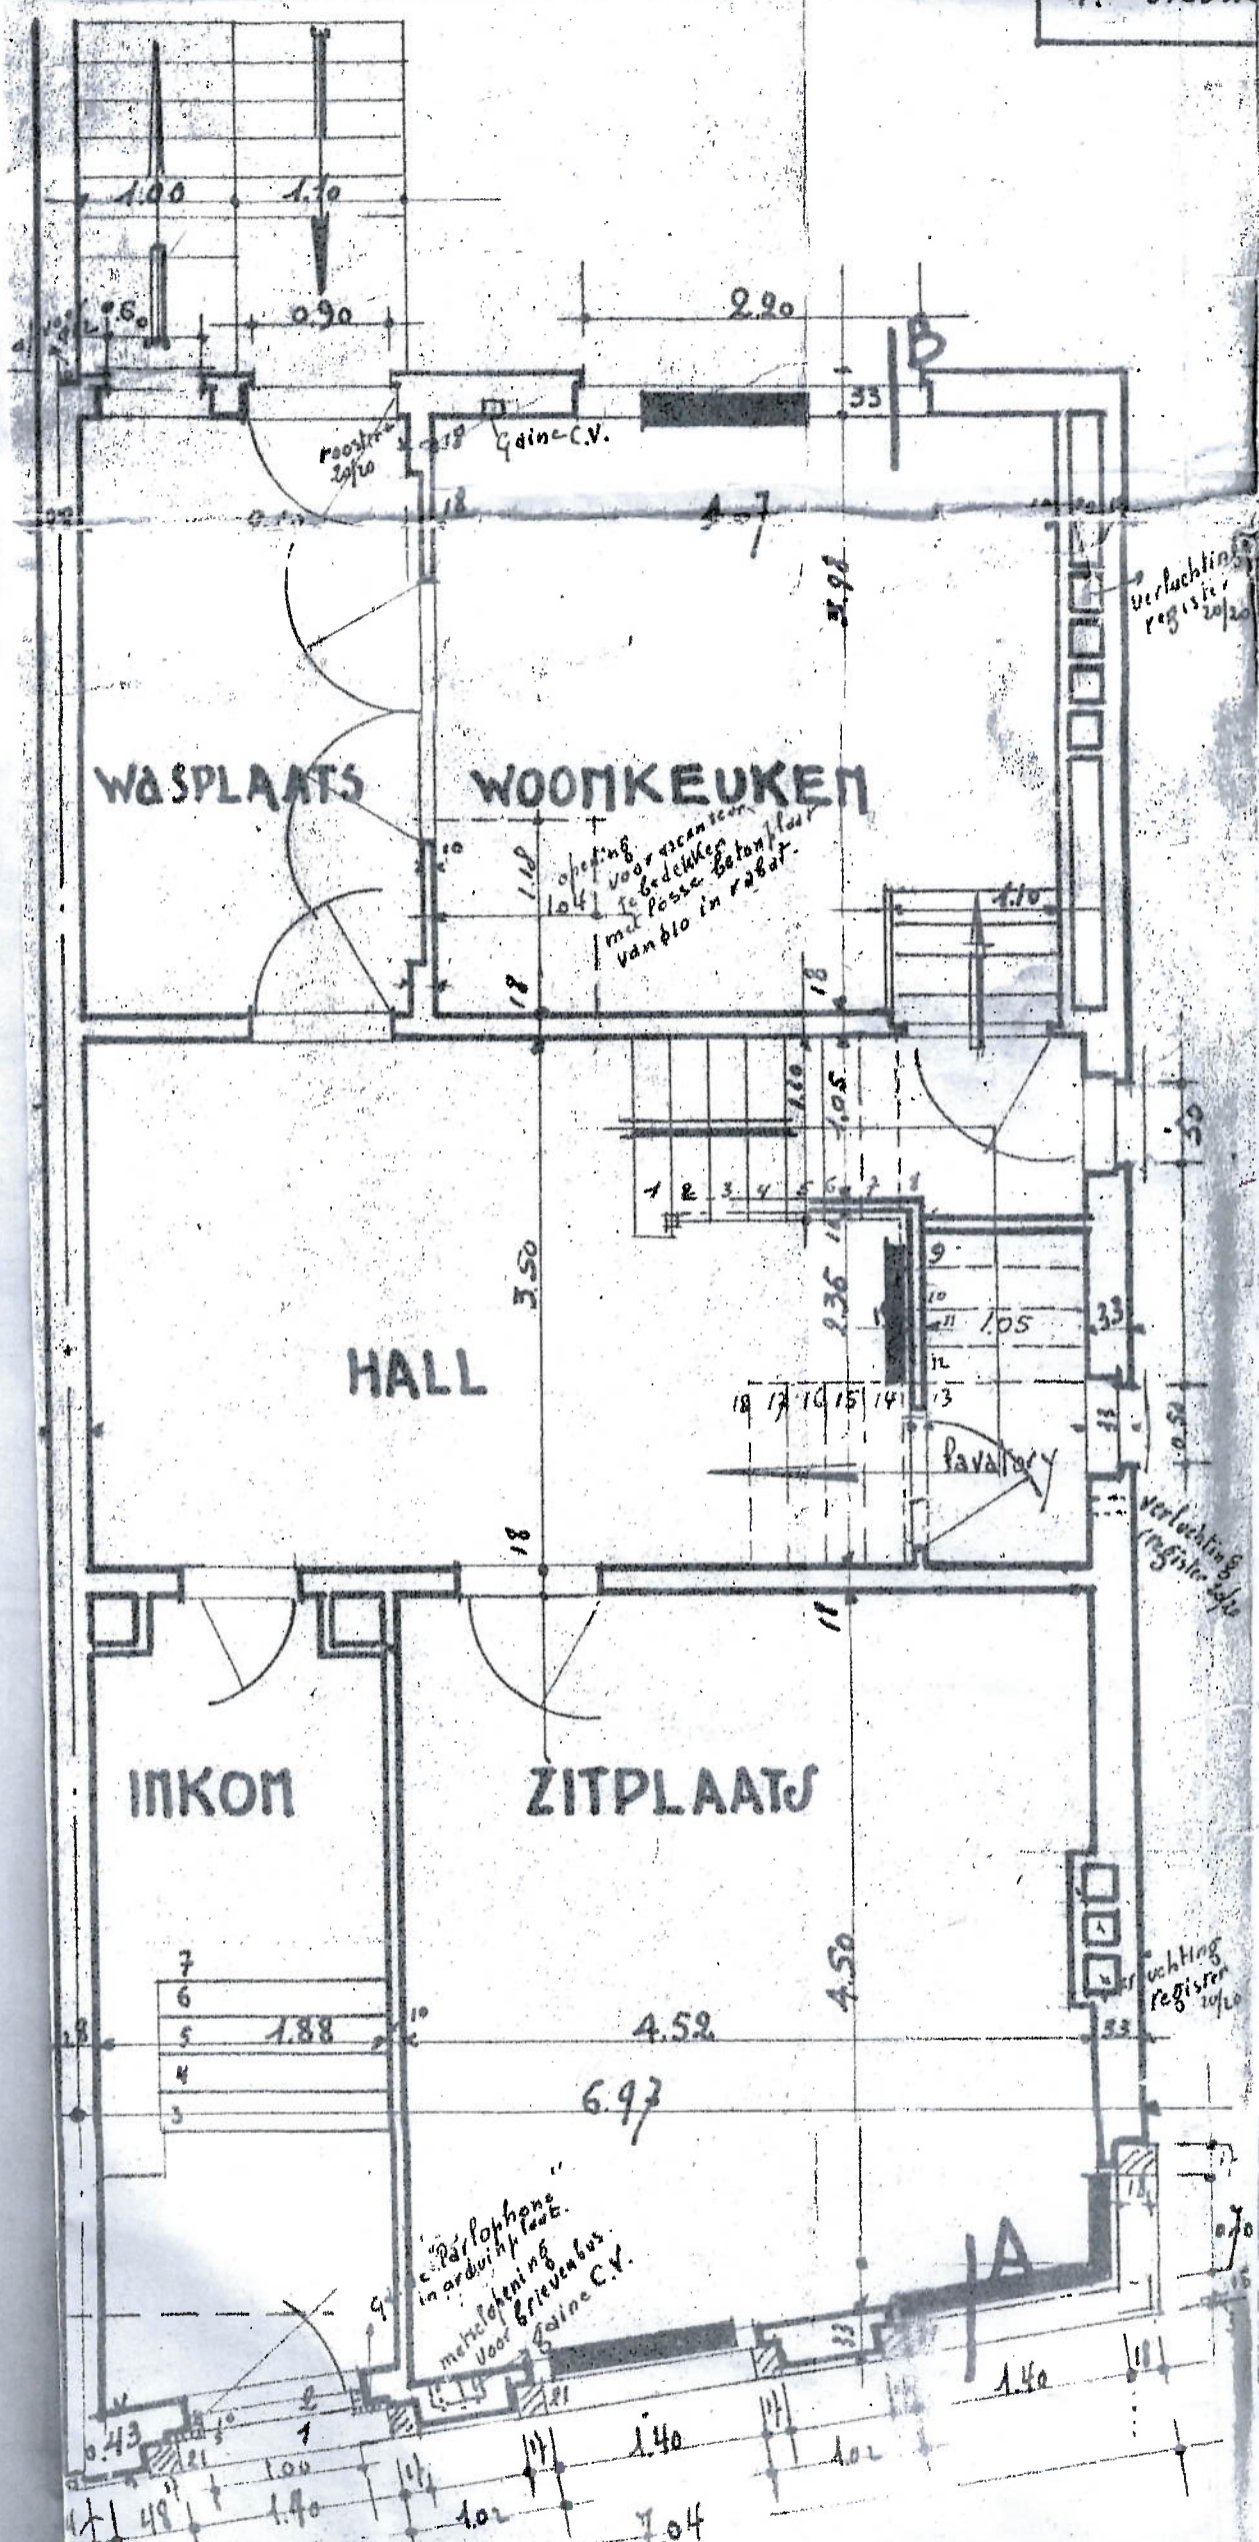

WASPLAATS

WOONKEUKEN

HALL

INKOM

ZITPLAATS

BEGANE GROND.

Parlofonie in arduur teak. met afsluiting voor Gaine C.V.

Verlichting register 20/20

Verlichting register 20/20

Verlichting register 20/20

