


ALLE CONSTRUCTIEVE ELEMENTEN
VOLGENS IR STUDIE TECOBE

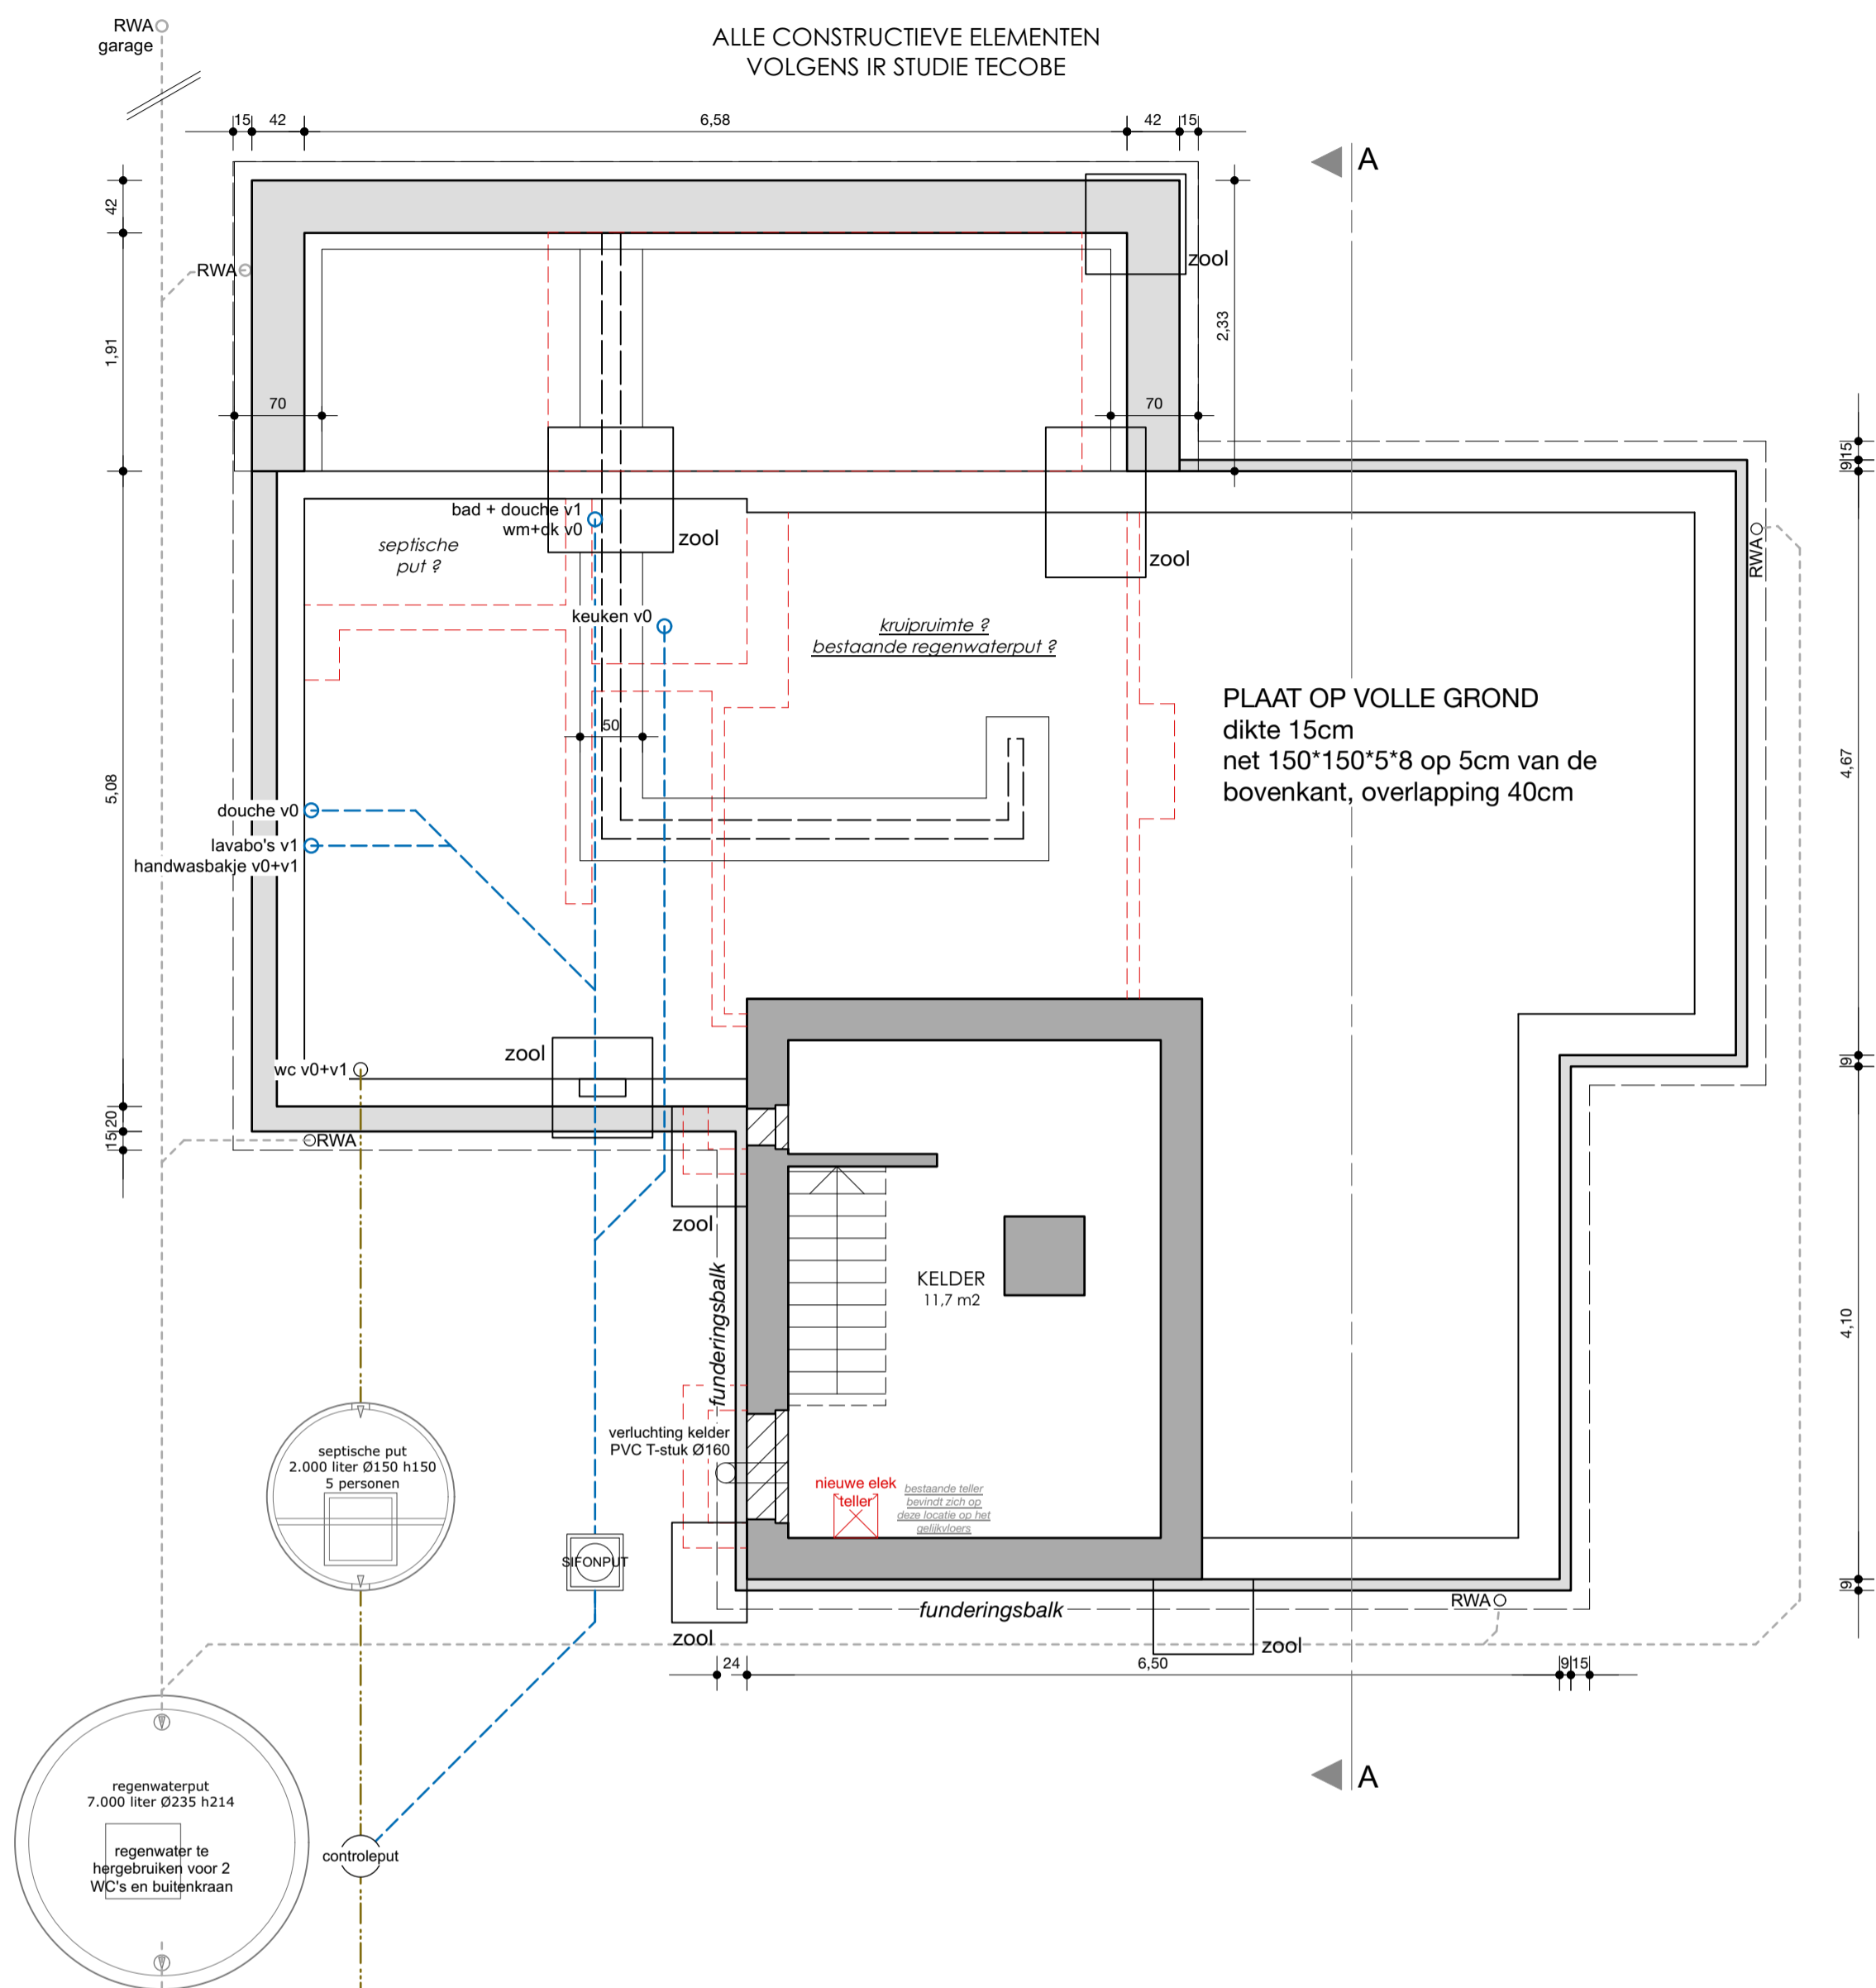



PLAAT OP VOLLE GROND
dikte 15cm
net 150*150*5*8 op 5cm van de
bovenkant, overlapping 40cm

KELDER en RIOLERINGSPLAN 1/50

LEGENDE

- bestaande bebouwing
- nieuw te realiseren
- nieuwe lichte invulwanden
- betonblok
- afbraak
- gr — grijze afvalwaters
- fe — zwarte fecale afvalwaters

SCHAALLAT

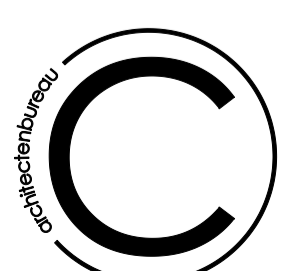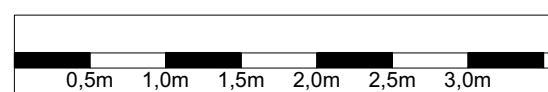

verbouwen van een vrijstaande gezinswoning

C2101 Nagel - Vanreusel, Balen

titel: **Nieuwe toestand** tekening: **Funderingsplan**
 datum: 07/05/2024 schaal: 1/50 blad: 1 van 4