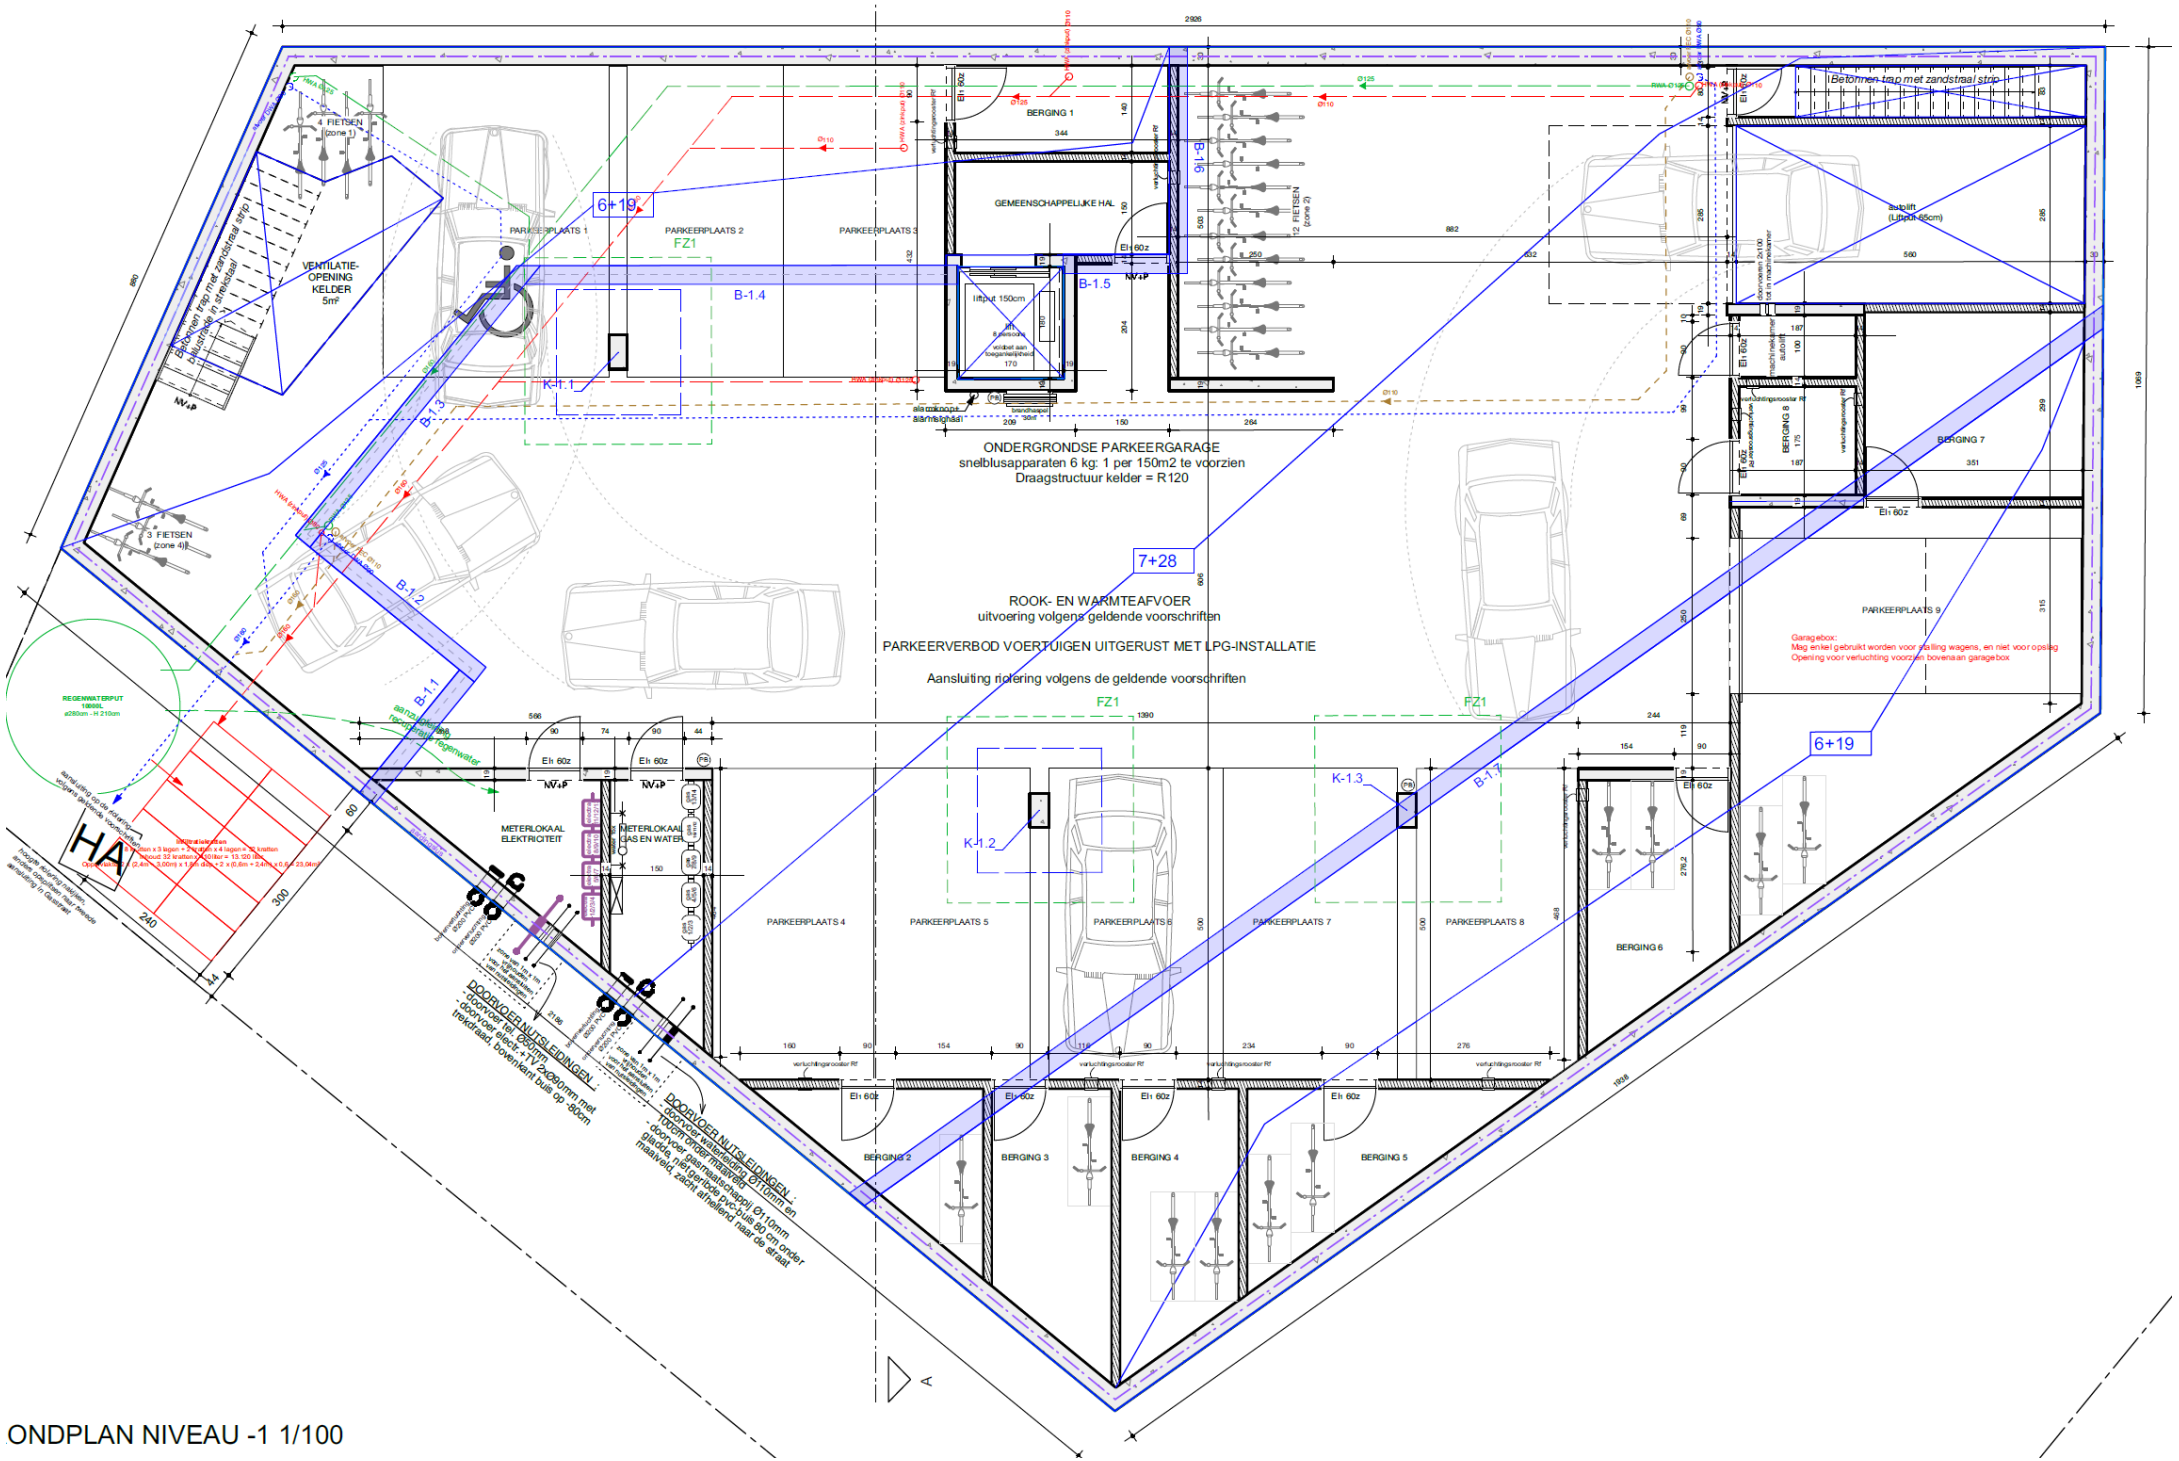

ONDPLAN NIVEAU -1 1/100