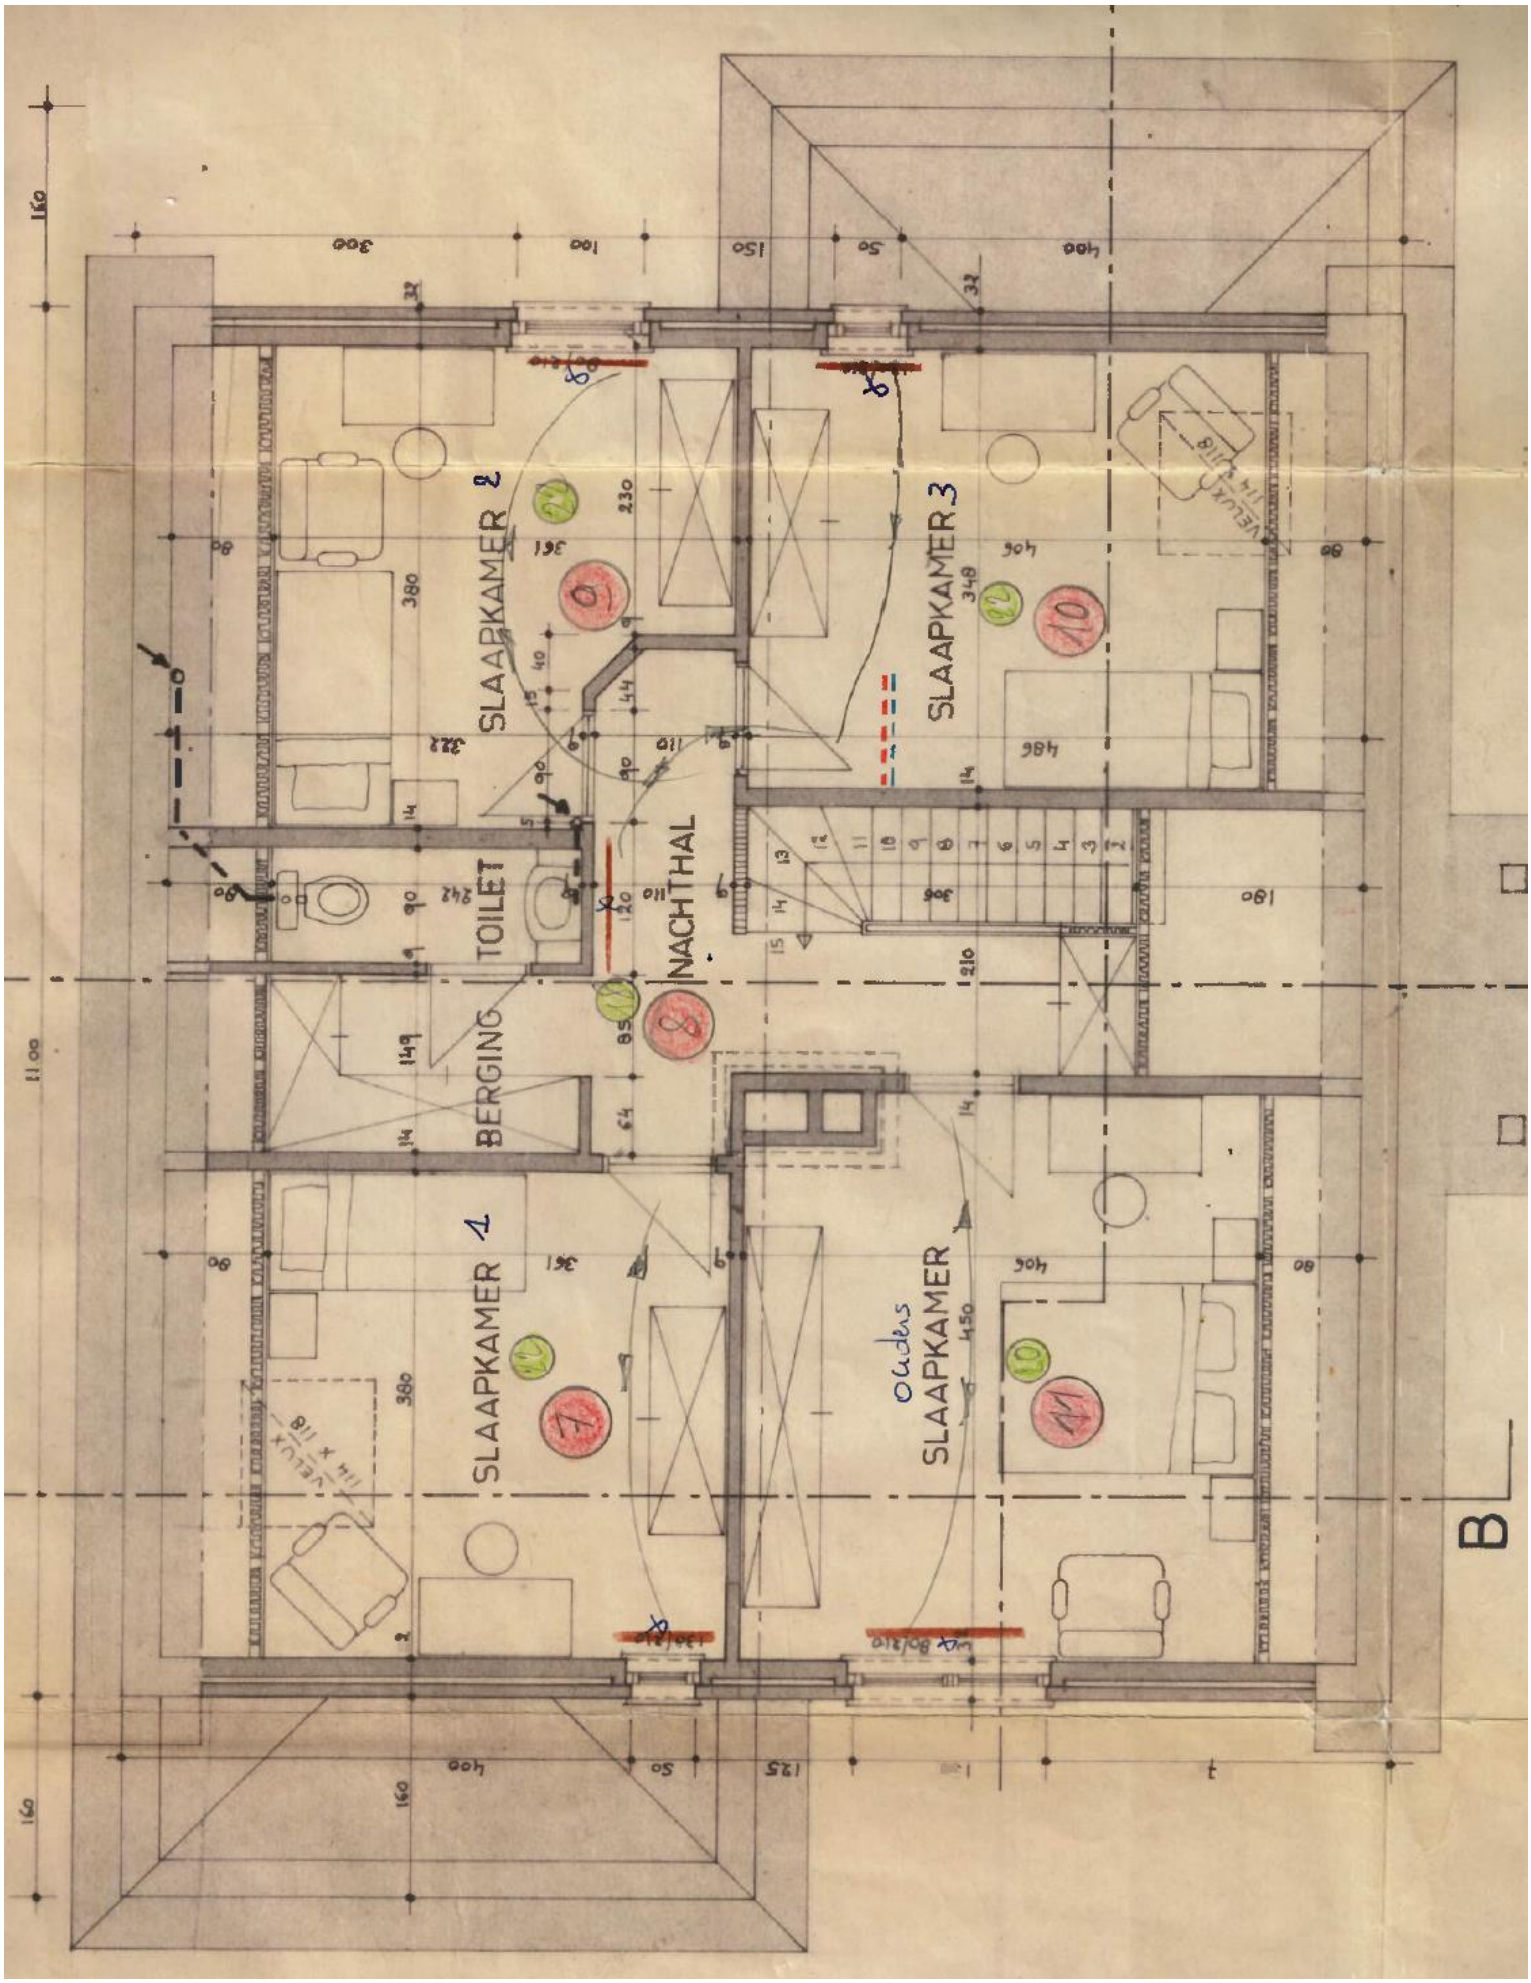Plan verdieping