


BOUWHEER: VANHEUKELOM JAN ADRES KAPELSTRAAT LOMMEL SECTIE A 2 DE AFDELING
NR. 681 M DATUM 09-07-2024

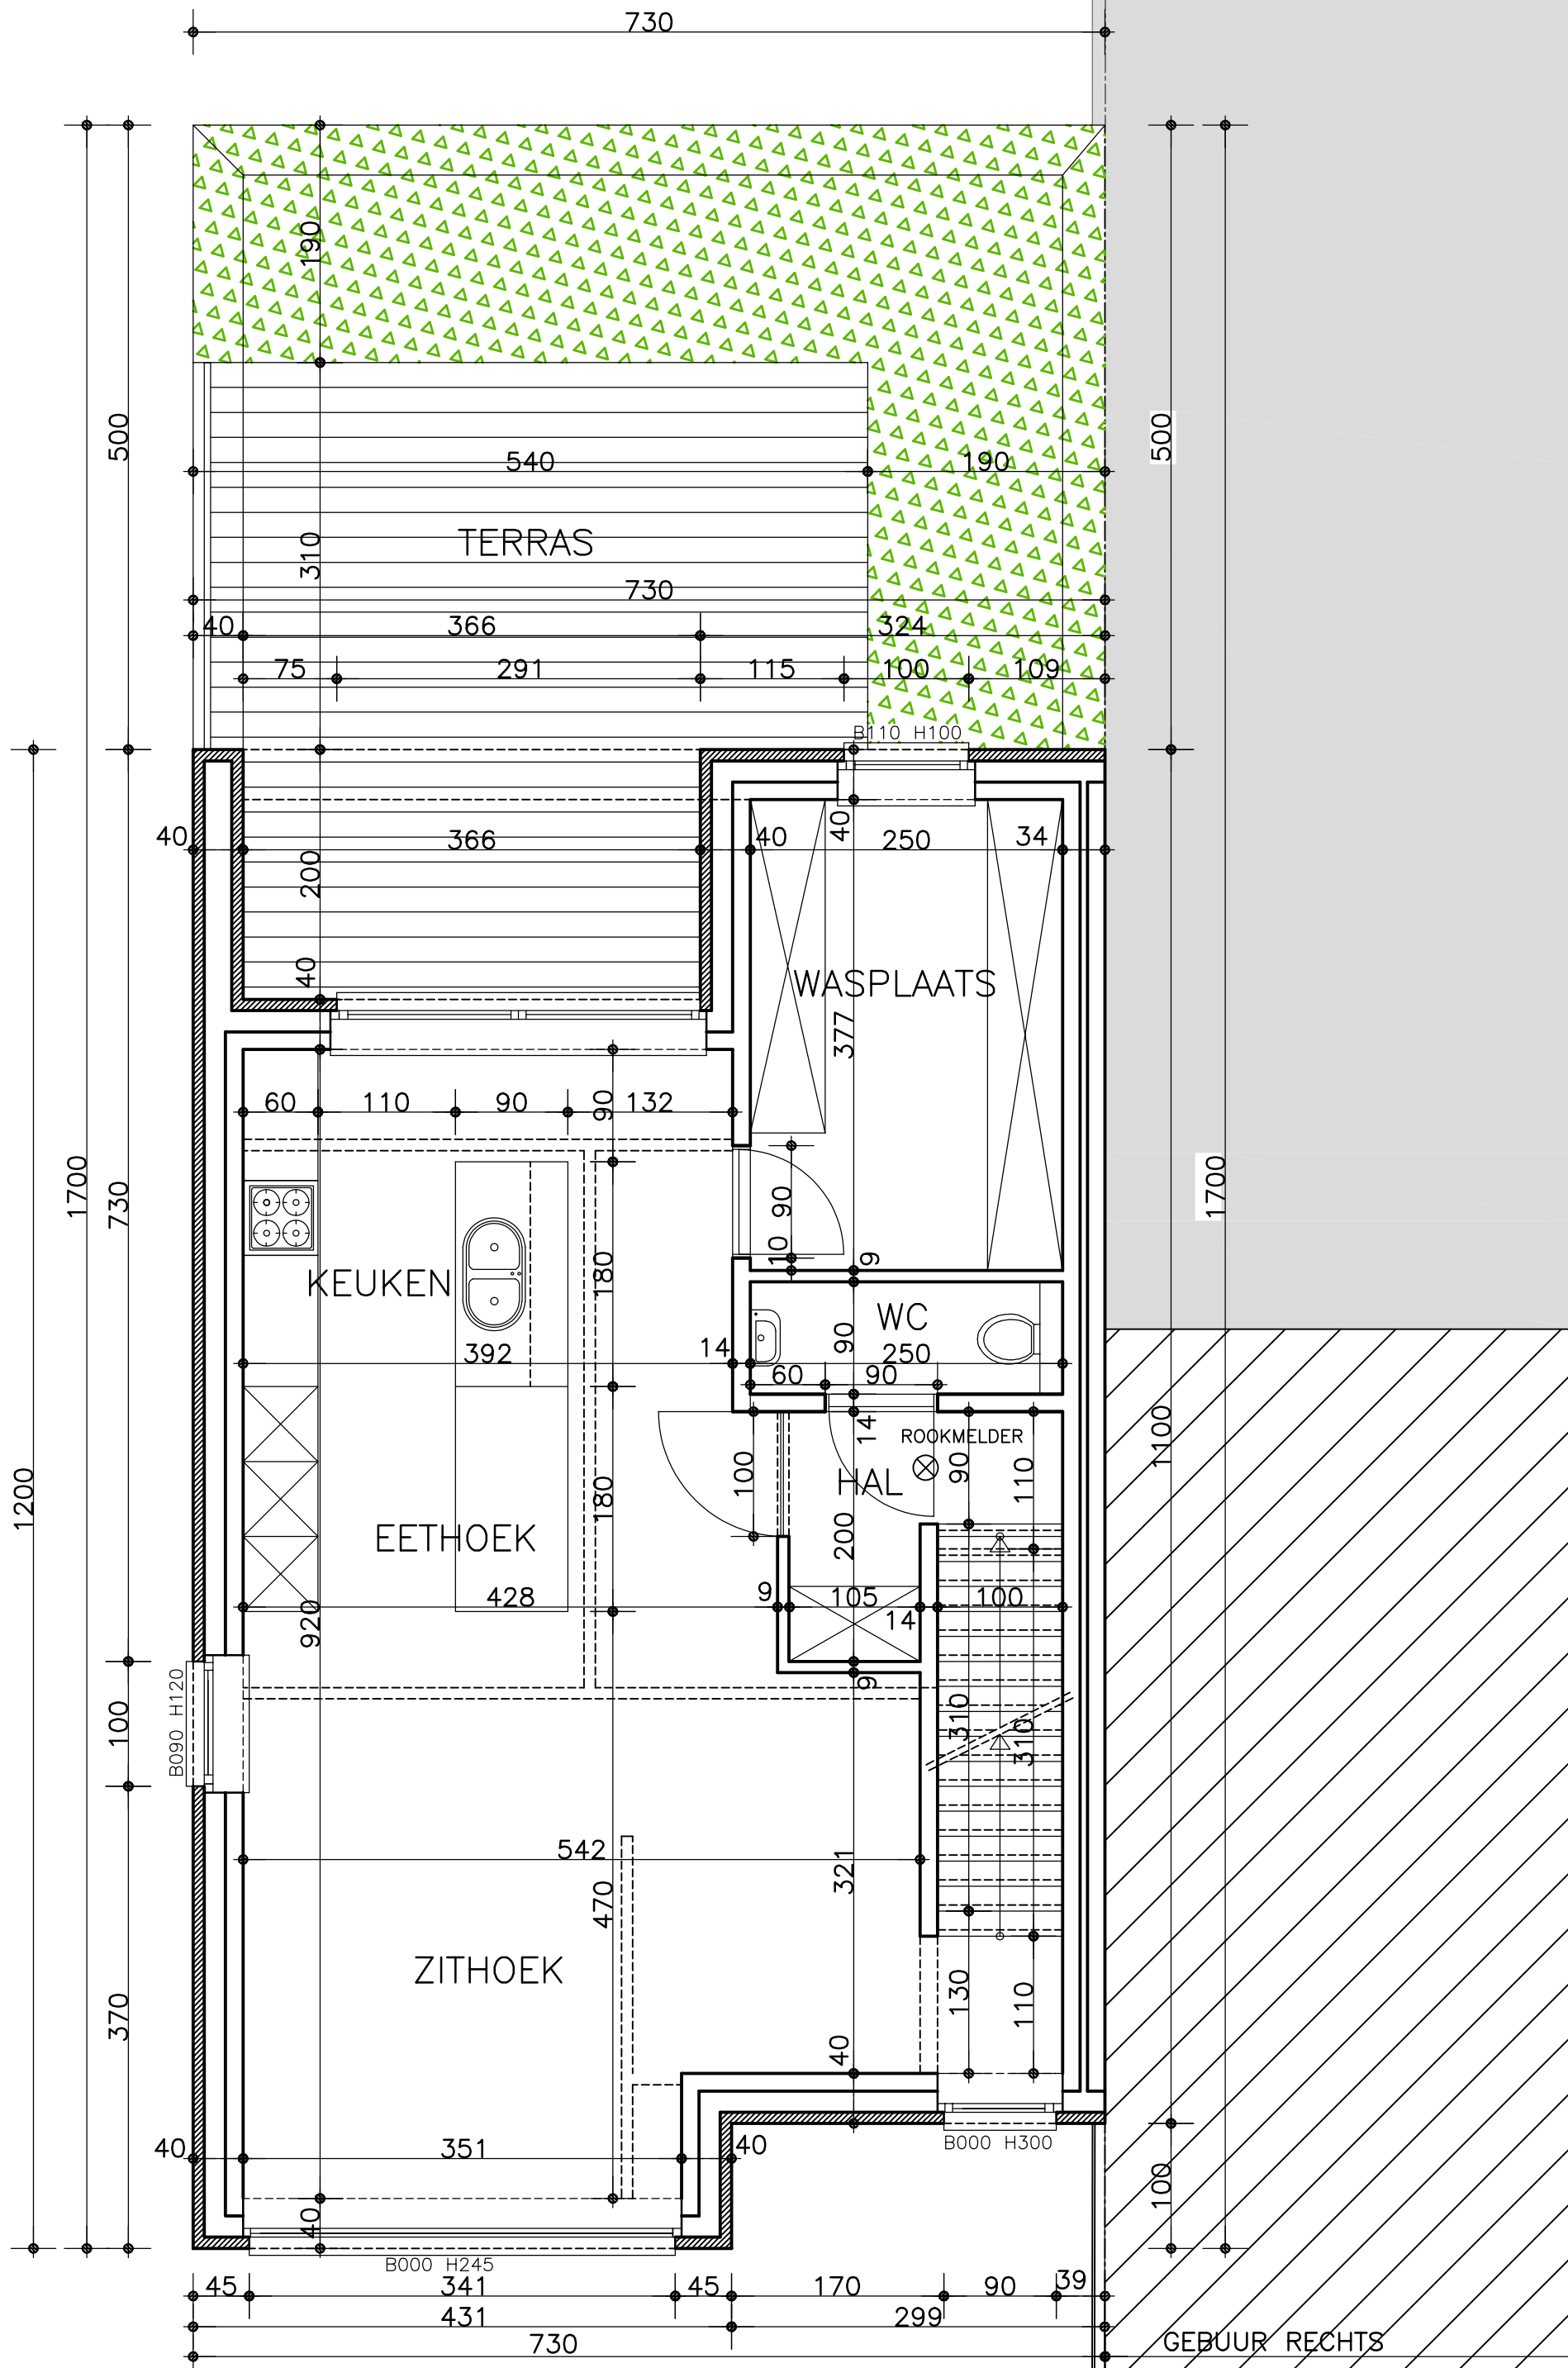

VERDIEPINGSPLAN 1 sch. 1/50