
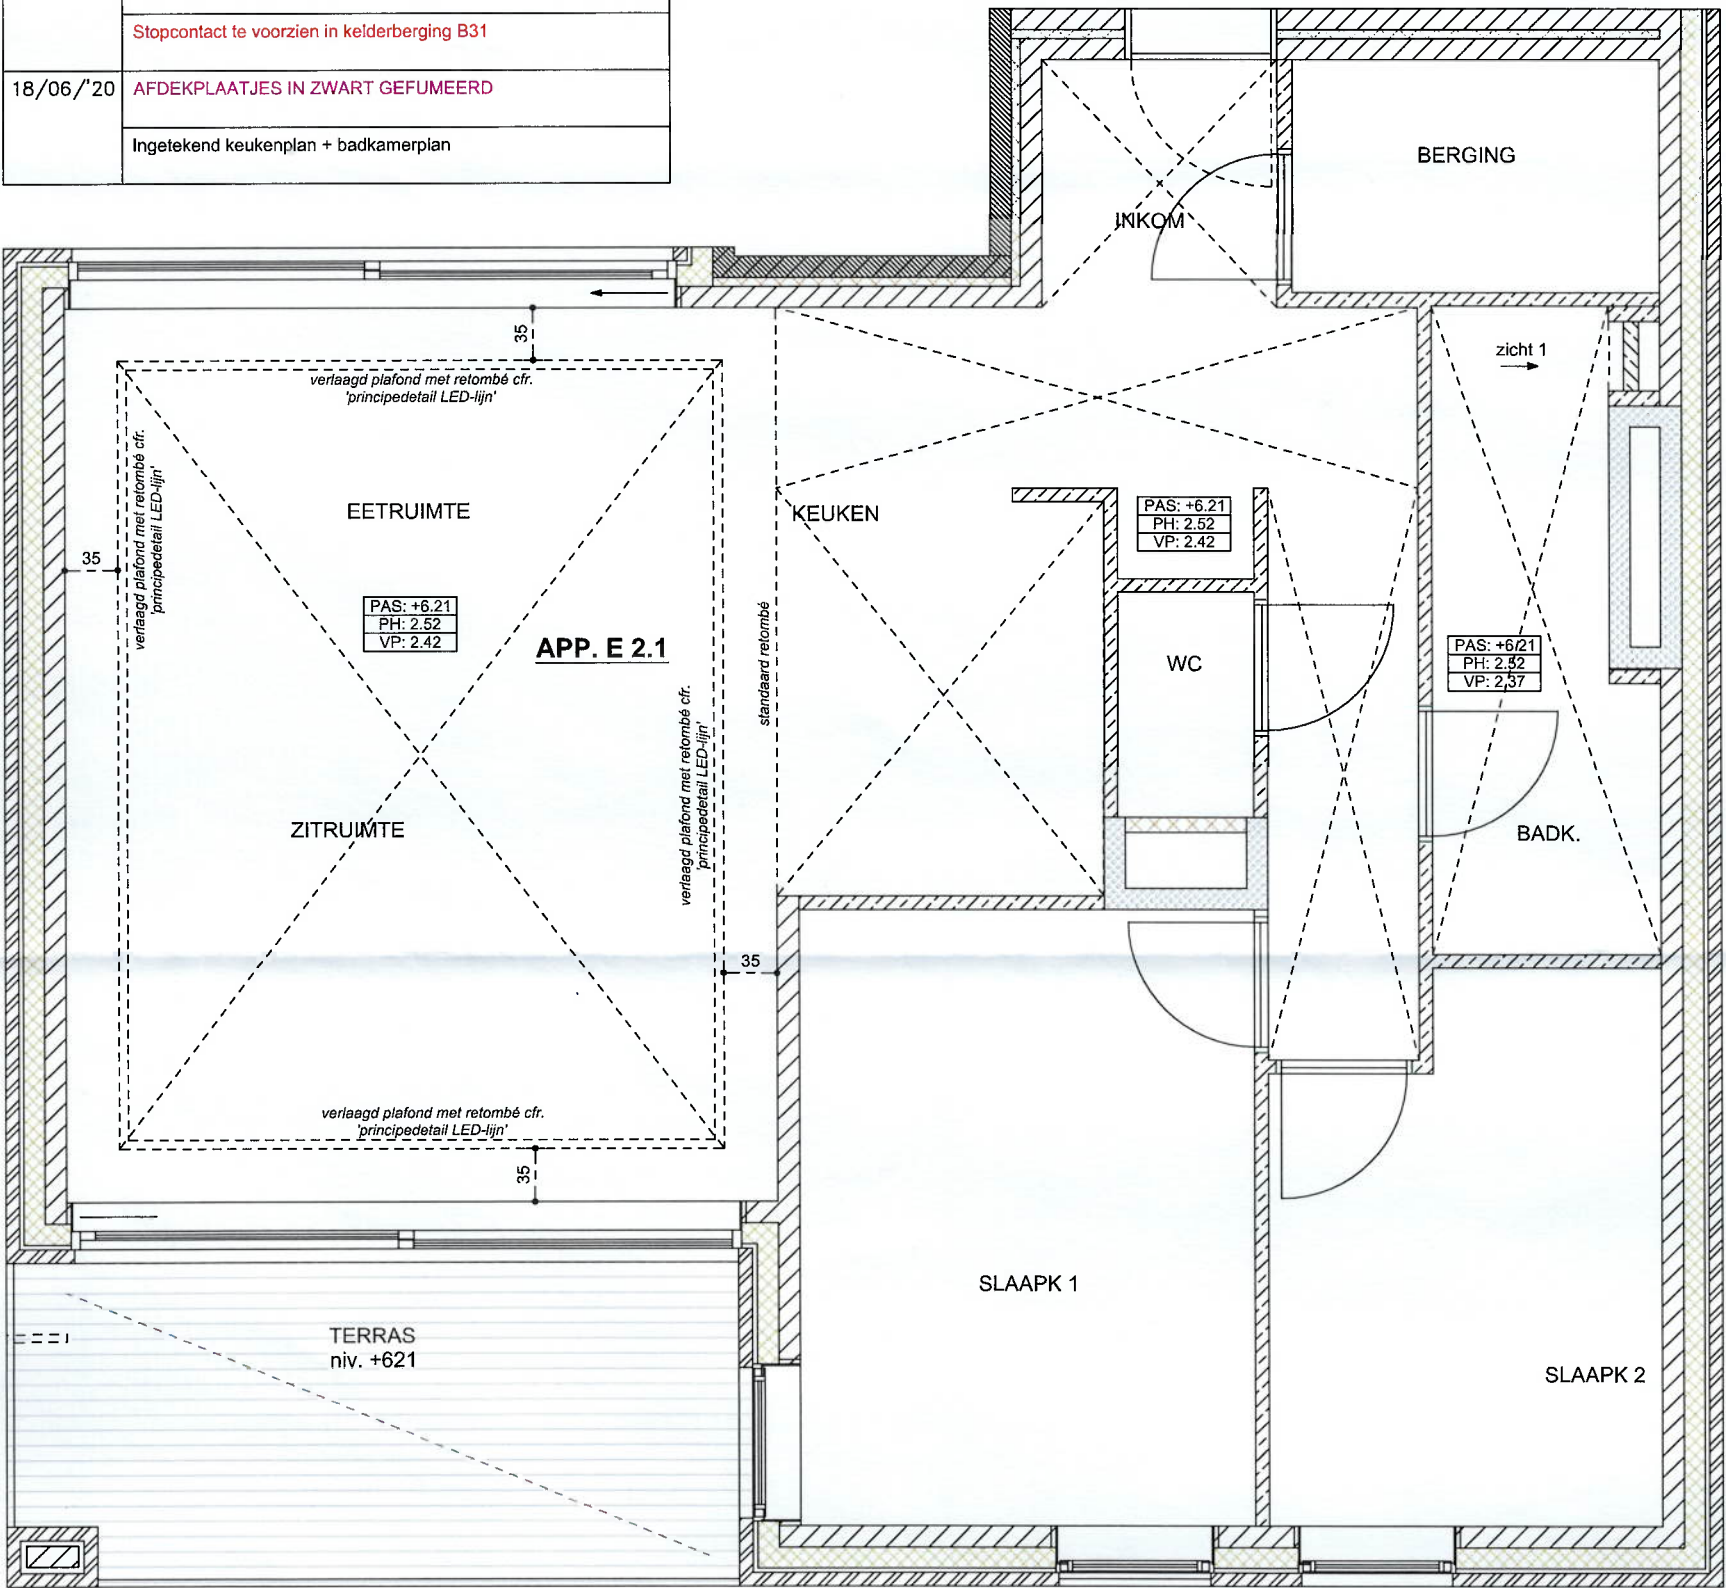
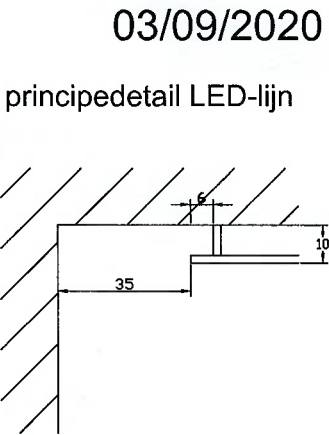


Opmerkingen app. E2.1	
02/04/'20	Bijkomend postje metselwerk naast schacht in badkamer i.f.v. uitlijning van de douchebak
08/05/'20	Muurtje tussen berging en badkamer aangepast, deuropening verplaatst, technieken in berging aangepast naar nieuwe indeling Vals plafond in badkamer te voorzien o.w.v. wegwerken leidingen naar schacht.
11/05/'20	Muurtje tussen berging en badkamer aangepast na bezoek kopers op werf Aansluiting gashaard voorzien Oriëntatieverlichting zonder schakelaar, altijd aan Inbouwpots (nog goed te keuren door eindklant) Terrasverlichting bijkomend
19/05/'20	Oplaadpunt aan parkeerplaats P24 te voorzien Stopcontact te voorzien in kelderberging B31
18/06/'20	AFDEKPLAATJES IN ZWART GEFUMEERD Ingetekend keukenplan + badkamerplan

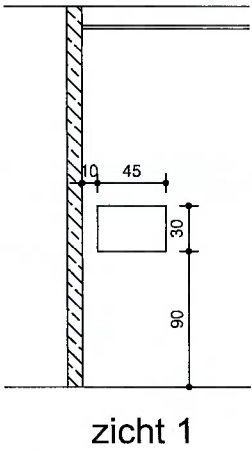

Maatvoeringen op dit plan zijn richtinggevend, in realiteit hebben de gipsblokken een dikte van 10cm i.p.v. 9cm. Binnenmaten van de badkamer zijn primerend en dienen aangehouden te worden.

LEGENDE:

- thermische isolatie
- binnenmuur kalkzandsteen
- gevelmetselwerk
- akoestische muurisolatie
- isolerende steen/cellenbeton
- betonblokken
- binnenmuren in gipsblokken



INDELINGSPLAN

Appartement: E2.1

0 0.5 1 2.5M 1/50

Dit plan is indicatief. De bouwheer behoudt zich het recht voor om de samenstelling van de muren te wijzigen en de plannen aan te passen aan de eisen van de structuur. De dikte en samenstelling van de wanden, interieur afwerking, uitrusting en het buitenschrijnwerk worden vermeld in het verkoopslastenboek, dat voor de koper het enige referentiedocument is. De raamverdelingen evenals de draairichting van de ramen en deuren aangeduid op plan zijn indicatief. Meubilair en toebehoren zijn illustratief en maken geen deel uit van de koopovereenkomst. Alle maten zijn richtinggevend.