


WAD
infiltratie-oppervlakte 8,28m²
inhoud 2,484 liter

hor. dakoppervlakte= 73,90m²
min. volume infiltratie= 2,439m³
min. infiltratie-oppervlakte= 5,81m²

carport + tuinberging op verharding geplaatst
volledig in hout
zonnepanelen op plat dak

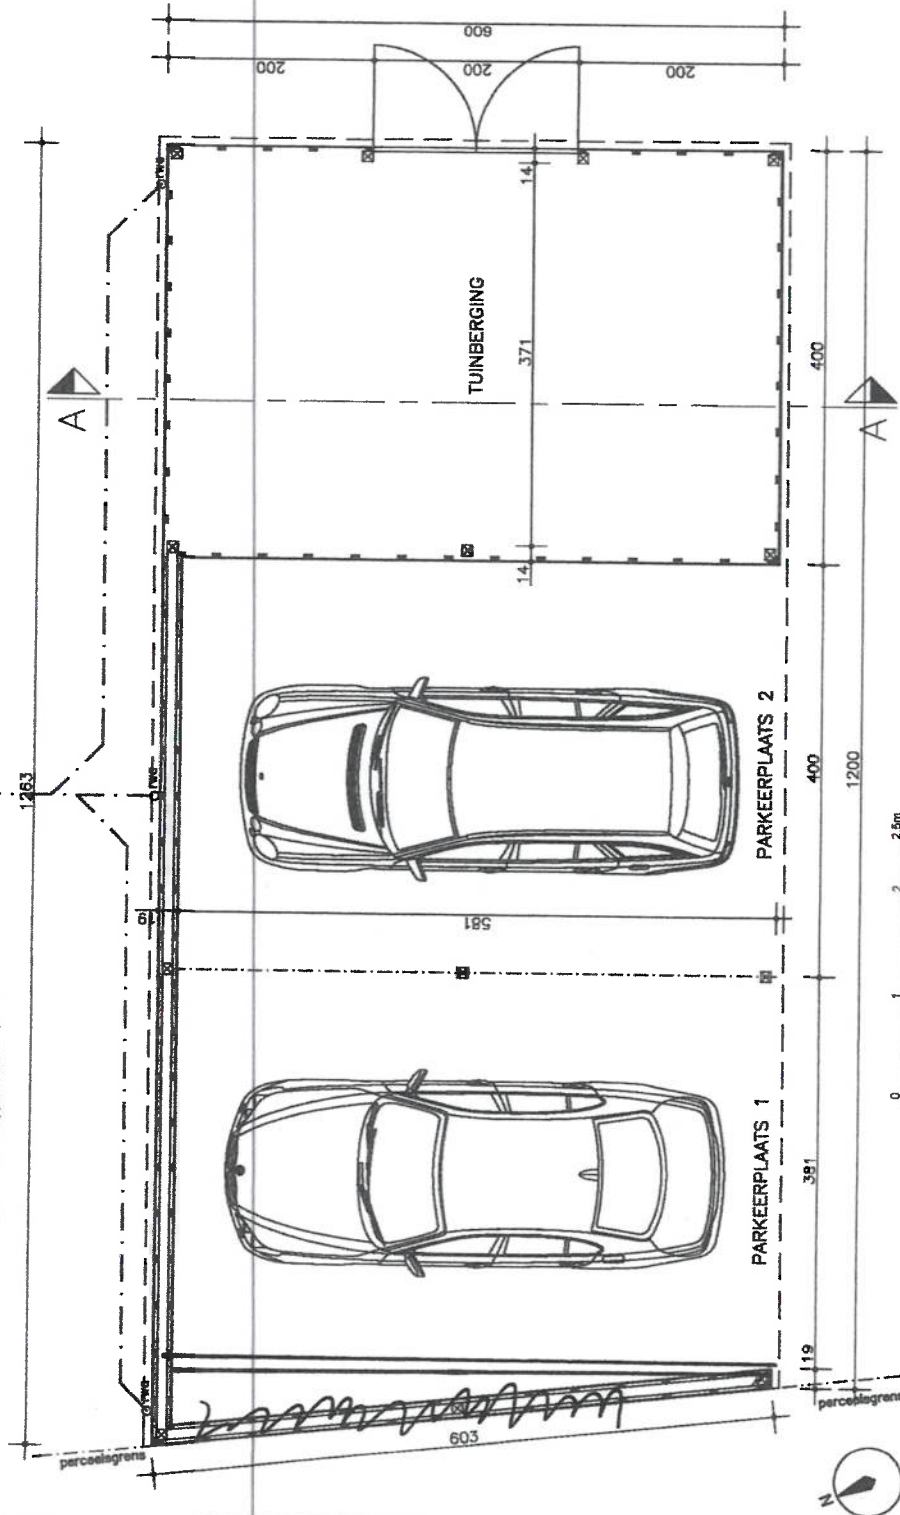

BA_GRONDPLAN
BOUWAANVRAAG

BOUWEN VAN EEN CARPORT EN TUINBERGING
0712/24 _ MEEUS

SCHAAL : 1/50

DATUM : 09/09/2024


AAT ARCHITECTEN

Tel: 014 63 38 24

info@aat-architecten.be

www.aat-architecten.be

perceelsgrens

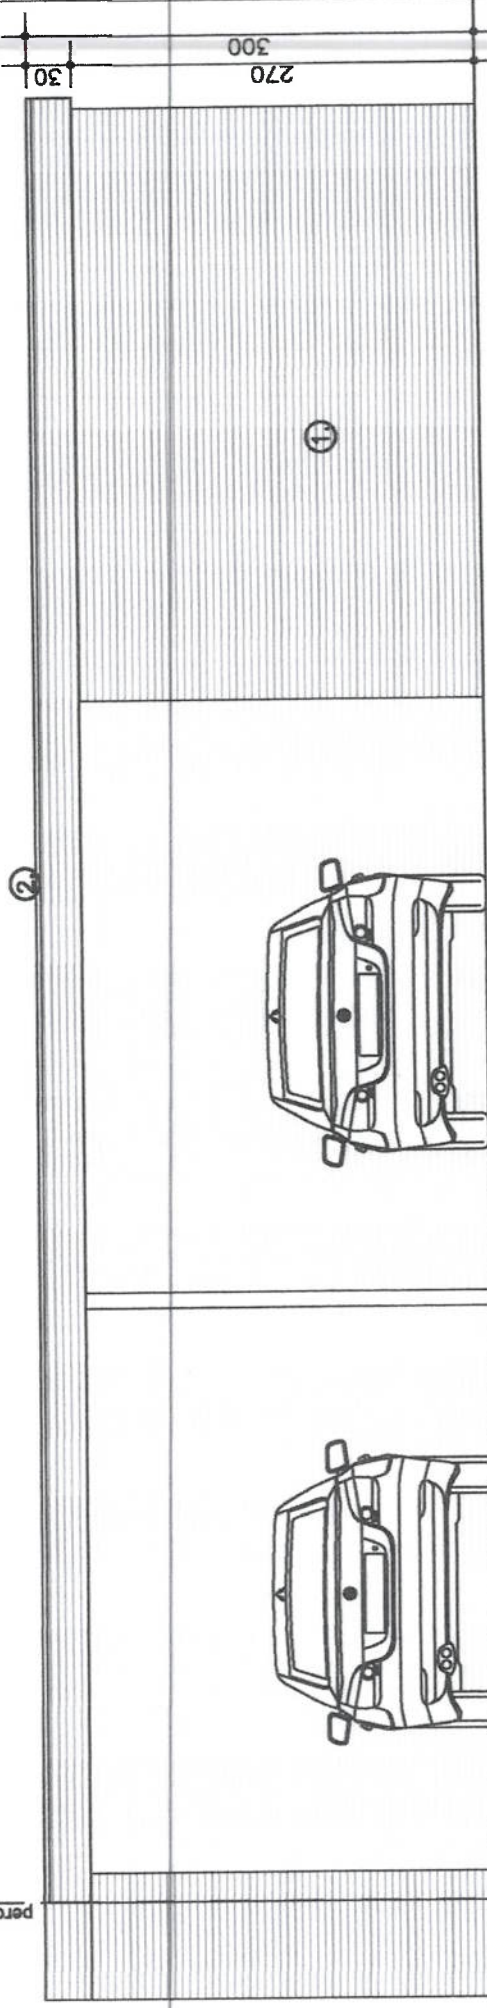

SCHAAL : 1/50
DATUM : 09/09/2024

BA_VOORGEVEL
BOUWAANVRAAG
BOUWEN VAN EEN CARPORT EN TUINBERGING
0712/24 _ MEEUS

AAT | ARCHITECTEN

Tel: 014 63 38 24
info@aat-architecten.be
www.aat-architecten.be