

## AFBAKENINGSPLAN

GEMEENTE : BALEN

## AFDELING I

SECTIE : A

NRS. : 210/M6 EN 210/N6

SCHAAL 1/500

## Motivatie grenzen

Te zijn overgegaan tot de opmeting van het goed en met kennis ter zake te hebben bepaald :

- de grenzen 1-7, 3-5 en 1-2-3 ca. volgens de bestaande afsl.
- de grenzen 2-4-6, en 5-6-7 zijn niet gematerialiseerd.
- de grenzen 1-2-3 volgens de bestaande roo lijn Hoevenweg.
- de grenzen 3-5-7-1 volgens het opmetingsplan van landmeter Michel Vandekerckhove dd. 31-05-1958.


Coördinatenlijst Lambert 72

No. :	X- COORD.	Y-COORD.
①	206630.04	209150.74
②	206613.51	209159.76
③	206598.43	209167.99
④	206628.90	209191.75
⑤	206623.12	209222.72
⑥	206636.62	209227.73
⑦	206650.23	209232.79

### Legende

NBP : nieuwe betonpaal  
BBP : bestaande betonpaal  
NMG : niet gematerialiseerde punt

GEMETEN EN OPGEMAAKT DOOR  
MEETKUNDIG SCHATTER VAN ONROEREND  
GOEDEREN, LANDMETER-EXPERT  
SCHOETERS JOHAN  
SINT-JANSTRAAT 16 2400 MOL

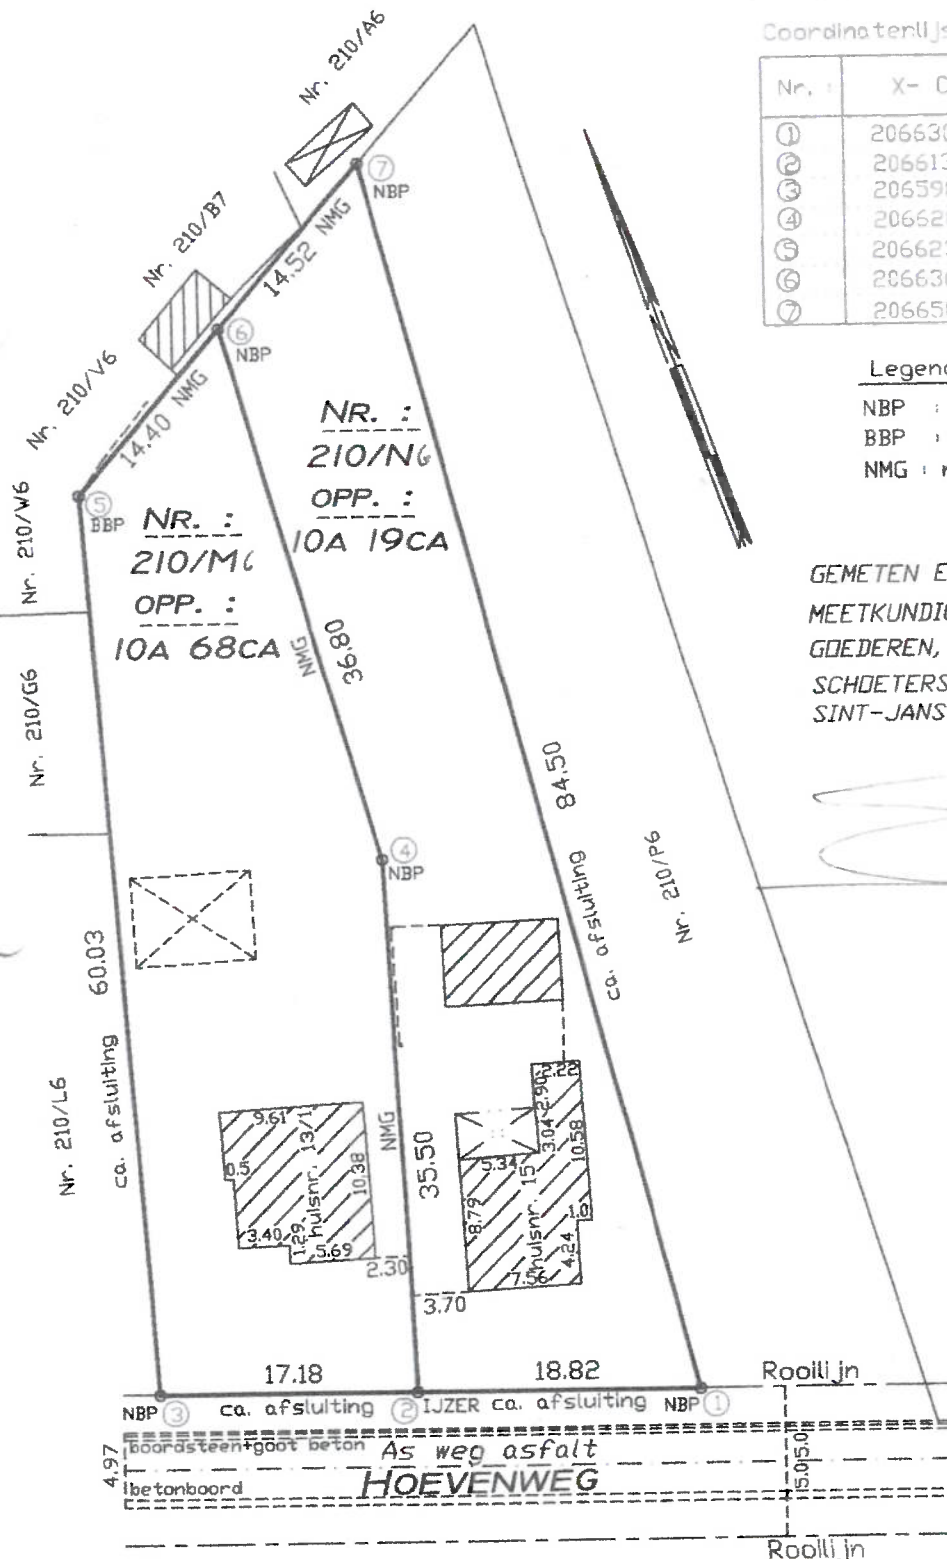

dd. Mol, 10-03-2025

LANDMETER - EXPERT

JOHAN SCHOUTERS

LAN 040373

ST - JANSTRAAT 16

2400 MOL

TEL : 014-315412

schoeters.johan@gmail

REF.:A210Hoevenweg13