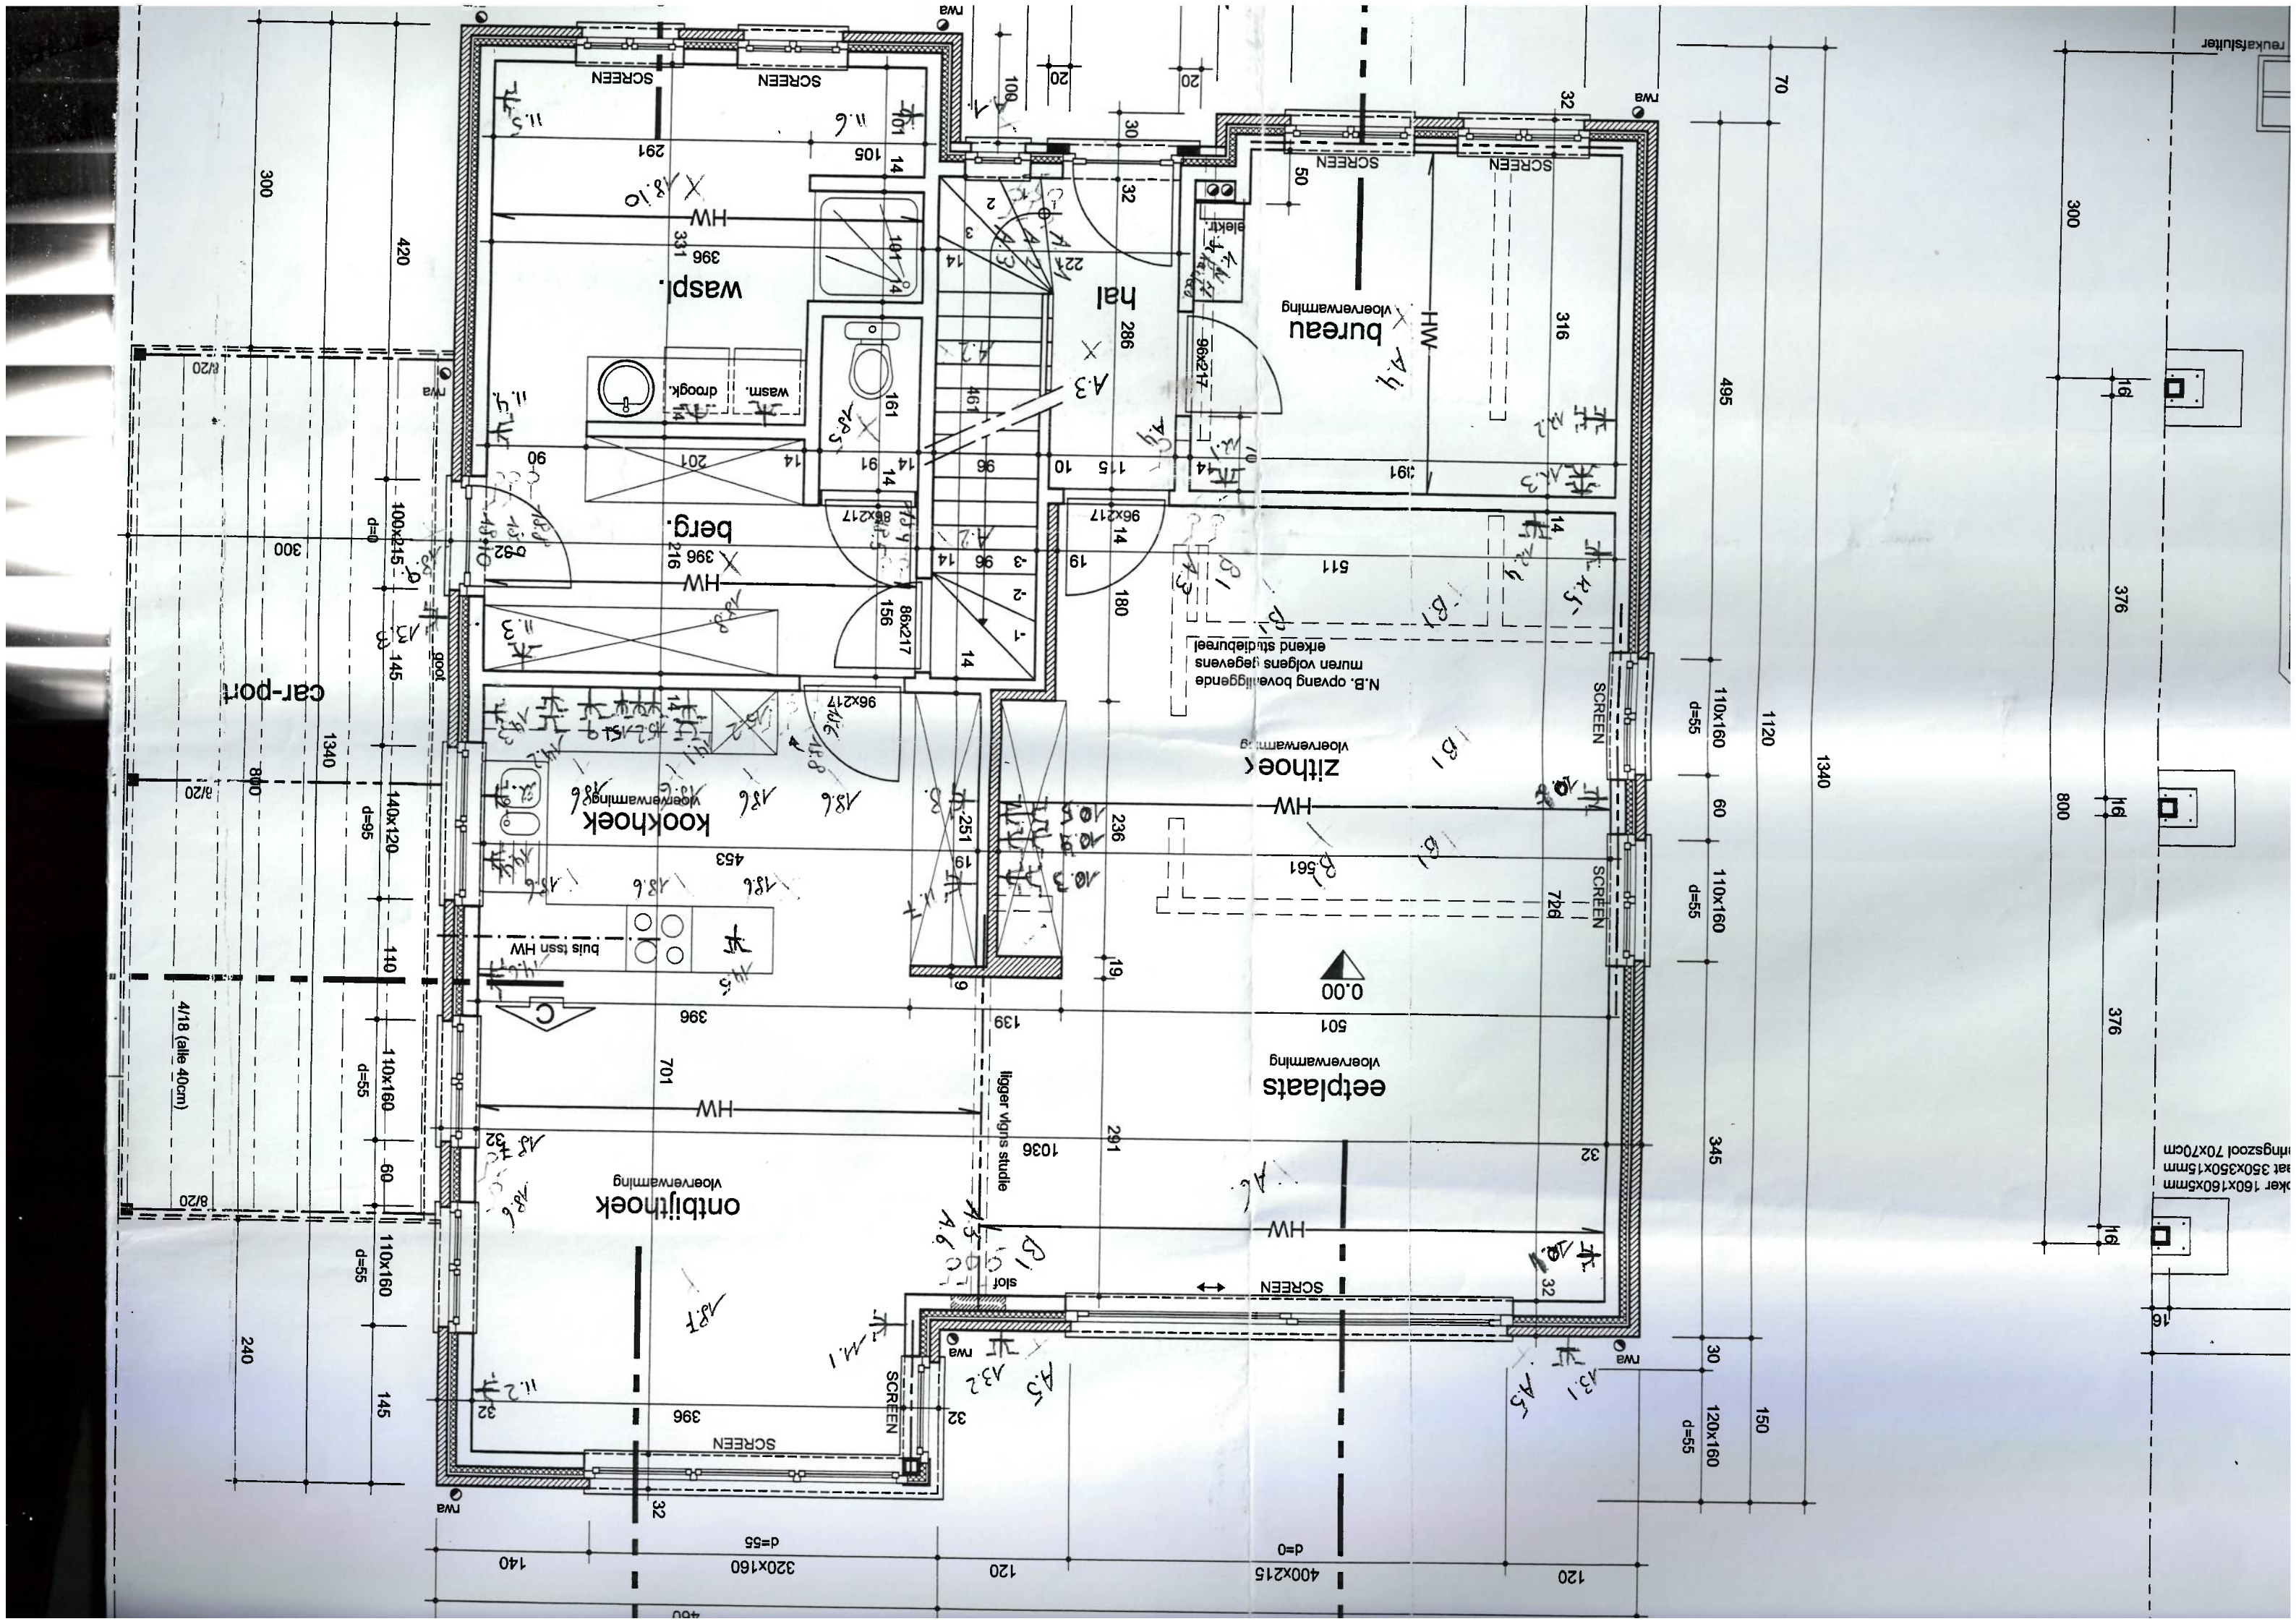
bureau
vloerverwarming
zithoek
vloerverwarming
eetplaats
vloerverwarming
ontbijthoek
vloerverwarming
kookhoek
vloerverwarming
hal
wasr.
berg.
car-port
HW
SCREEN
RWA
N.B. opvang bovenliggende muren volgens ingevoerde arkend studieburee
tiger vigris studie
buis t.s.v. HW
Teuka/sluiter