

linkerzijgevel

voorgevel

rechterzijgevel

achtergevel


materialen

- GEVELS GEEL ROZE BAKSTEEN
- DAK BETONPANNEN
- HANGGUTEN AFVOERBUIZEN ZINK
- RAANDORPELS ASBEST
- DEURDORPELS ARDUIN
- DEKSTENEN BETON
- SCHRIJNWERK MERBAU

legende

- GEVELSTEEN
- TRALIEBLOKKEN
- BETONBLOKKEN
- HOLLE WEFSELS
- GEWAPEND BETON
- ISOLATIE

de dimensionering der konstruktieonderdelen dient te
gebeuren door een bevoegd bouwkundig ingenieur !!!



kelderling-fundering-niolering

gelijkvloers

verdieping

PROVINCIE ANTWERPEN
STAD GEEL
BOUWEN van een WONING
VOOR REKENING VAN DHR EN MEVR
VANCRÆYNEST-VAN HEULE

WONENDE DR VAN DE PERRESTRAT 42 GEEL 004/58 43 23
werf wilders 38 GEEL
kadastraal sectie K nrs 153 ,150, 151^c deel lot 3

87106 plan 3 schaal 1/50 datum 24/02/87

OPGEMAAKT TE _____ DE _____
GEZIEN EN GOEDGEKEURD _____
DE BOUWHEER _____ DE AANNEMER _____ DE ARCHITECT _____

WIJZIGINGEN 16/03/87
2704/87
11008/87

ARCHITECT Herman BOONEN Piss 186 1440 GEEL 014/58 60 30